


ZEICHENERKLÄRUNG



Geplant		Bestand	
<ul style="list-style-type: none"> Eintrittsböschung Entwässerungsrinne Planstreifen Fahrbahn Schotterweg Bankett Dammböschung 	<ul style="list-style-type: none"> Müdenablaufschicht Kontrollschicht allgem. Straßenablaufschicht schmal Straßenablaufschicht Durchsatz / Dole Mauer 	<ul style="list-style-type: none"> geplanter Geländeabruch Mischwasserentlastung Regenwasserentlastung Stilles/Regenwasserentlastung Tafel-/Formelentlastung Gastleitung 	<ul style="list-style-type: none"> Hecke / Laubbüsch Laub/Abdel/Zierbaum bestehend Laub/Abdel/Zierbaum wegfällen
<p>H = 5000 m</p> <p>2,50 %</p> <p>1,10 %</p> <p>auf 49,21 m auf 72,34 m</p> <p>Neigungsberechnung mit Angabe von Gefälle und Steigung in Prozent; Länge der Gefälle- (Steigungs-) Strecke und Halbmesser</p> <p>2,50 %</p> <p>Querneigung</p> <p>Hochpunkt</p> <p>Tiefpunkt</p>			

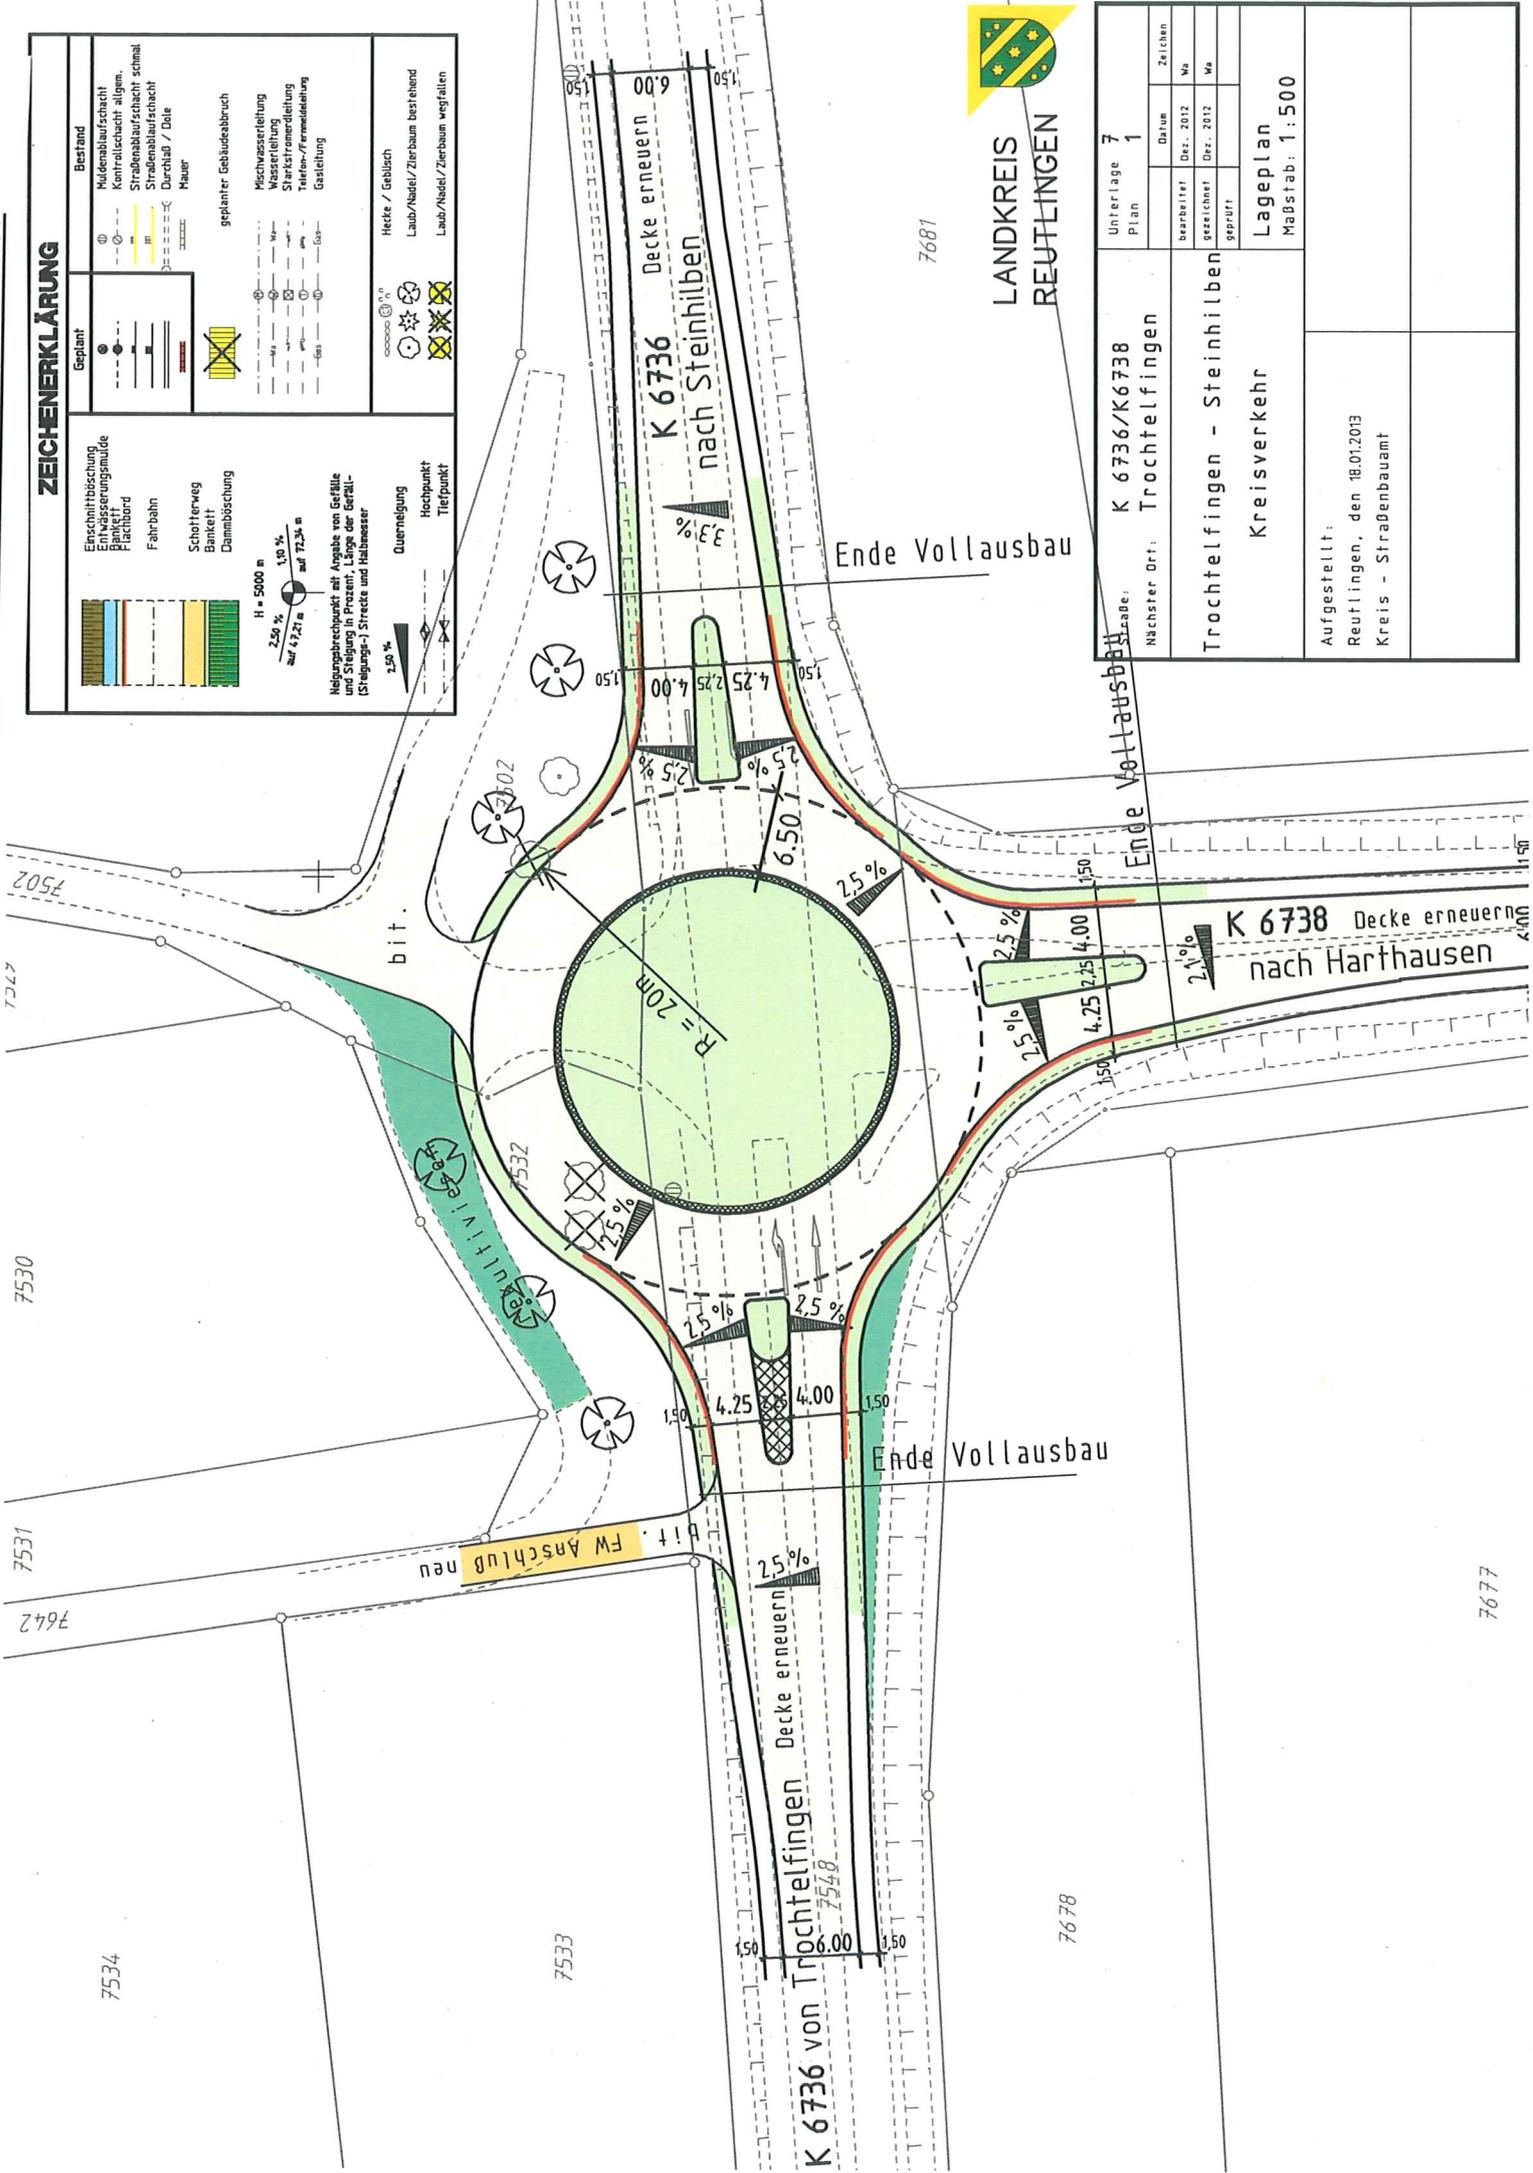


LANDKREIS
REUTLINGEN

Nächster Ort: Trochtelfingen	Unterlage	7
	Plan	1
Trochtelfingen - Steinhilben	Bearbeiter	Dez. 2012
	Gezeichnet	Dez. 2012
	Geprüft	Ma
Kreisverkehr	Lageplan	
	Maßstab: 1:500	
Aufgestellt: Reutlingen, den 18.01.2013 Kreis - Straßenbauamt		

Regelquerschnitt der Kreisfahrbahn

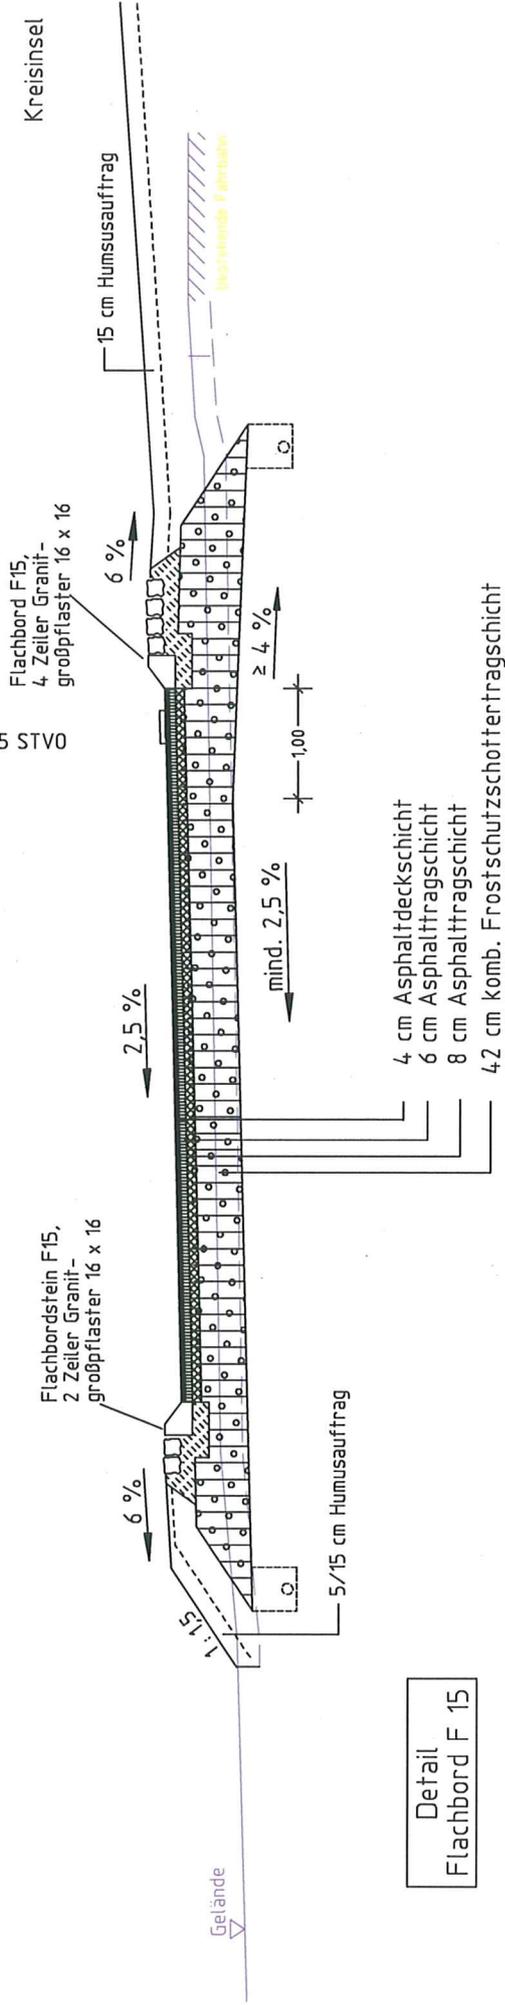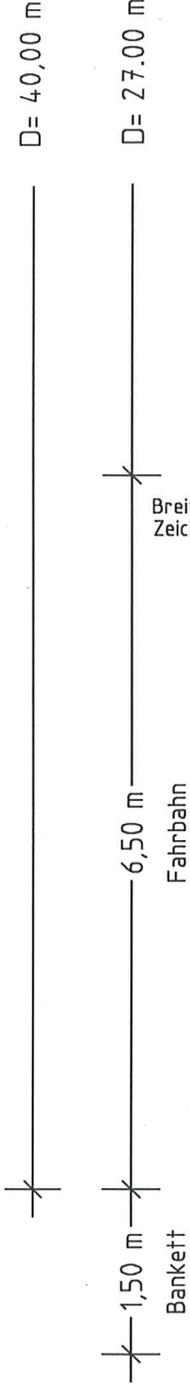

Detail Flachbord F 15

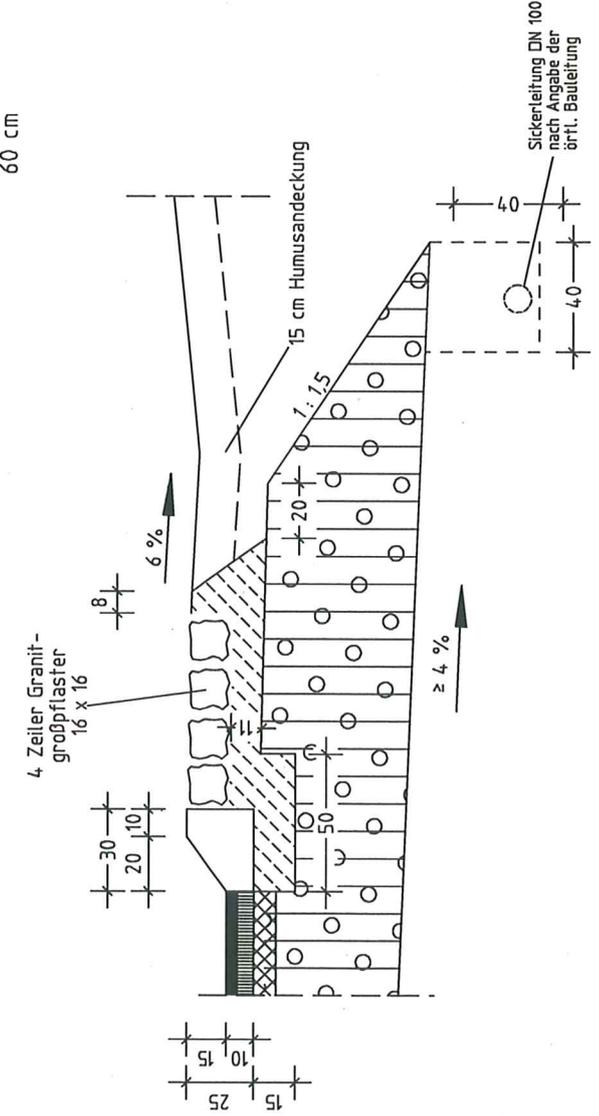

Straße: Nächster Ort: Trochtelfingen	Unterlage Plan	6 1	Zeichen
	bearbeitet	Dez. 2012	
Trochtelfingen - Steinhilben Kreisverkehr	gezeichnet	Dez. 2012	Ma
	geprüft		
Regelquerschnitt			
Maßstab: 1:			
Aufgestellt: Reutlingen, den Kreis - Straßenbauamt			

LANDRATSAMT REUTLINGEN
-Kreis-Straßenbauamt-
25.01.2013

Kostenanschlag

**K 6736/K 6738, Trochtelfingen - Trochtelfingen-Steinhilben Kreisverkehr
- Planung**

	EUR
1. Planungskosten	0,00
2. Baukosten	
2.1 Verdingungsarbeiten	
Bauunternehmer	230.000,00
2.2 Ausstattung, Umleitung, Beschilderung	15.000,00
2.3 Grunderwerb	10.000,00
2.4 Vermessung	10.000,00
<hr/>	
Gesamtkosten	265.000,00
3. Finanzierung	
Anteil Landkreis	265.000,00
<hr/>	
4. Mittelbereitstellung – Haushalt	
2012	20.000,00
2013	245.000,00
Gesamt	265.000,00