


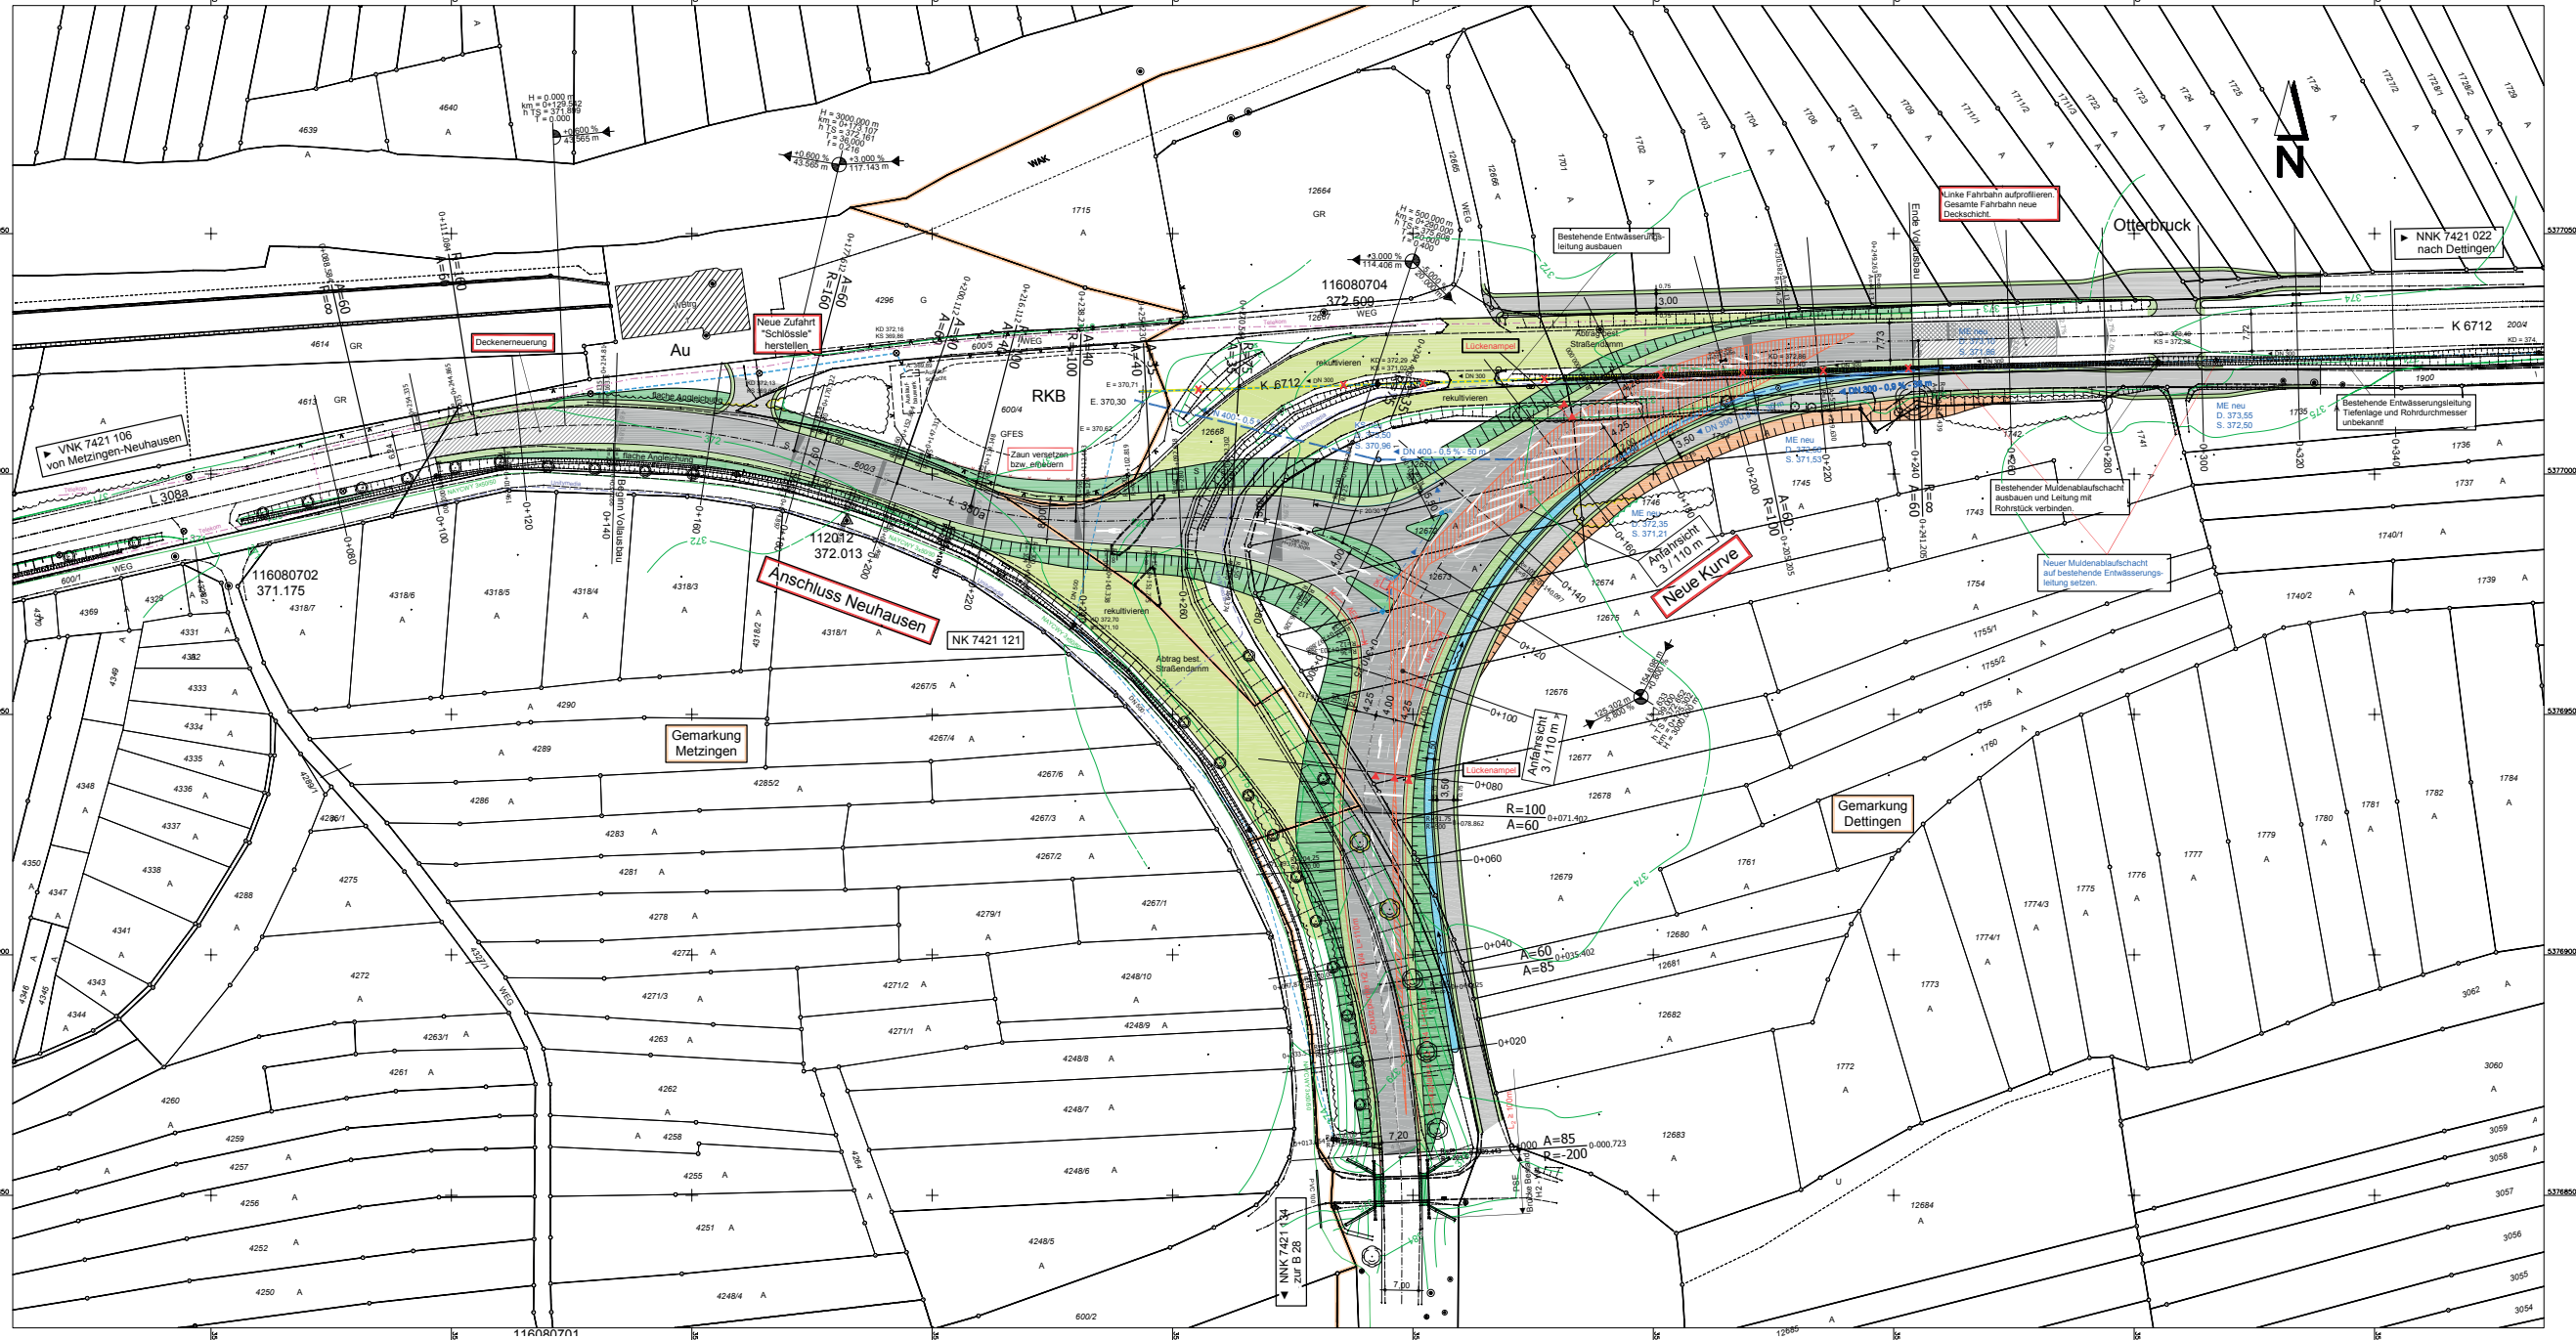

ZEICHENERKLÄRUNG:

	Best. Fahrbahn
	Best. Fahrbahnoberfläche
	Best. Fahrbahnrand
	Best. Fahrbahnmitte
	Best. Fahrbahnbreite
	Best. Fahrbahnneigung
	Best. Fahrbahnhöhe
	Best. Fahrbahnbreite
	Best. Fahrbahnneigung
	Best. Fahrbahnhöhe

ZEICHENERKLÄRUNG BESTEHENDE LEITUNGEN:

	Best. Wasserversorgung
	Best. Abwasserleitung
	Best. Gasversorgung
	Best. Stromversorgung
	Best. Telekommunikation
	Best. Kabel-TV

BAUHERR: STADT METZINGEN
BAUORT: STADT METZINGEN

Umbau der "Schlössle-Kurve" zw. Metzingen und Dettingen
Entwurfsplanung

ANERKANNT: PLANGR. 130480 cm
AUFGESTELLT: 15.11.2017

PLAN NR. 11.608
3.

LAGEPLAN
Maßstab: 1:500

Stand: 23.03.2018