

E.17.01.07



Bürgermeisteramt · Markstraße 1 · 72534 Hayingen

Landratsamt Reutlingen
z.Hd.v. Herrn
Landrat Reumann
Postfach 21 43

72764 Reutlingen

LANDRATSAMT REUTLINGEN	
LANDRAT	
11. JAN. 2007	
z. 1	B. R.
z. 2	z. K.
z. 3	z. Bearb.
z. 4	A. E.
z. 5	z. d. A.
z. 6	WV

mit den Stadtteilen Anhausen, Ehestetten,
Indelhausen, Münzdorf, Oberwilingen

Bürgermeisteramt

Telefon 07386/9777-0

Telefax 07386/9777-33

Sachbearbeiter

BM Riehle

Zimmer-Nr.

22

Aktenzeichen

Datum

10. Januar 2007

info@hayingen.de

Naturtheater Hayingen, Erneuerung Zuschauertribünenüberdachung und Zuschauerbestuhlung mit Aufgängen sowie Herstellung der Zufahrtswege

Sehr geehrter Herr Landrat,

im Naturtheater Hayingen sind dringende Investitionen zu tätigen.

Im Jahr 1978 wurde eine Tribünenüberdachung für die Zuschauer errichtet. Nach einer Begutachtung des baulichen Zustands im Herbst 2006 wird eine komplette Erneuerung der Dachdeckung empfohlen.

Die Zugänge zu den Sitzplätzen und diese selbst entsprechen nicht mehr den heutigen Ansprüchen an eine sichere und moderne Zuschauertribüne. Eine komplette Erneuerung ist dringend erforderlich.

Des weiteren müssen die Zugangsmöglichkeiten für behinderte Menschen ausgebaut bzw. verbessert werden.

Nach der Kostenberechnung vom Architekturbüro Hartmaier + Partner, Münsingen, vom 29.11.2006 betragen die Kosten für die geplanten Hochbaumaßnahmen ca. 587.000 €. Die Kosten für die Tiefbaumaßnahmen betragen nach der Kostenberechnung vom Ing.-Büro Beetz, Hayingen, ca. 64.000 €. Die gesamten Investitionskosten betragen ca. **651.000 €**.

Da die Stadt Hayingen leider nicht in der Lage ist, eine solche Summe alleine zu finanzieren, haben wir vorsorglich eine Investitionshilfe aus dem Ausgleichstock im Jahre 2007 und einen Zuschuss über den Landesverband Amateurtheater angemeldet.

./.

Sprechzeiten:
Montag - Freitag 8.00 Uhr - 12.00 Uhr
Dienstag 13.30 Uhr - 17.00 Uhr
Donnerstag 13.30 Uhr - 18.00 Uhr
oder nach telefonischer Vereinbarung

Internet: www.hayingen.de
E-mail: info@hayingen.de

Bankverbindungen:
Kreissparkasse Reutlingen 1 203 057 (BLZ 640 500 00)
Volksbank Münsingen 30 040 000 (BLZ 640 913 00)

LANDRATSAMT REUTLINGEN	
DEZERNAT 1	
15. JAN. 2007	
VZ	B. R.
11/2	z. K.
12	z. Bearb.
13/2	z. d. A.
13/3	

Als dritte Säule der Finanzierung wenden wir uns an den Landkreis mit der Bitte um Gewährung eines einmaligen Investitionszuschusses.

Wie wichtig das Naturtheater für die Stadt Hayingen und das kulturelle Leben im ländlichen Raum unserer Region und des Landkreises ist, bedarf fast schon keiner besonderen Erwähnung. Dies ist Ihnen und einer Mehrheit des Kreistages sicher aus eigener Anschauung bekannt.


Ich möchte Sie deshalb bitten,

- a) im Haushalt 2008 des Landkreises oder in einem evtl. Nachtragsplan 2007 eine entsprechende Investitionshilfe einzustellen und
- b) unsere Anträge an den Landesverband Amateurtheater (s. Anlg.) und den Ausgleichstock beim RP Tübingen zu unterstützen.

Um zu einer gewissen Planungssicherheit zu gelangen, würde es wohl Sinn machen, die möglichen Größenordnungen der beantragten Zuschüsse baldmöglichst im vorab zu koordinieren.

Ich bedanke mich für Ihre Aufgeschlossenheit und hoffe, dass wir es gemeinsam schaffen, die zweite Alternative in der Überschrift des Alb-Boten vom 09. Dezember 2006 (s. Anlg.) zu verhindern.


Mit freundlichen Grüßen

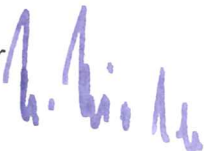Ihr 

Bürgermeister

Anlagen

13 - 16

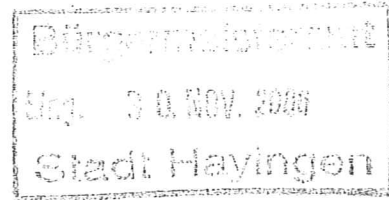

DIPL.-ING.(FH)
THOMAS BEETZ
INGENIEURBÜRO

**Landkreis Reutlingen
Stadt Hayingen**

Naturtheater Hayingen

KOSTENBERECHNUNG

**über die Herstellung der Zufahrtswege
und Fußwege
mit Beleuchtung und Geländer
zum Naturtheater Hayingen**

Gefertigt: Hayingen, den 28. November 2006
Dipl.-Ing. Thomas Beetz

A handwritten signature in dark ink, appearing to read "T. Beetz", located below the printed name.

Hayingen, den 28. November 2006

Stadt HAYINGEN, Kreis Reutlingen

Naturtheater Hayingen

Kostenberechnung für Herstellung der Zufahrtswege, Gehwege
mit Beleuchtung und Geländer**Kostenberechnung**

			Einheitspreis (Netto)	Gesamtpreis (Netto)
<u>Baustelleneinrichtung</u>				
1	Baustelle einrichten	1 P		2 000.00 €
2	Baustelle räumen	1 P		500.00 €
3	Verkehrssicherung	1 P		300.00 €
<u>Summe Baustelleneinrichtung</u>				2 800.00 €
Summe Baustelleneinrichtung (Netto)				2 800.00 €
+ 19% Mehrwertsteuer				532.00 €
Summe Baustelleneinrichtung (Brutto)				3 332.00 €

StraßenbauarbeitenErdarbeiten

4	Oberboden abtragen	30	m3	7.67 €	230.10 €
5	Oberboden andecken	20	m3	2.64 €	52.80 €
6	Oberboden andecken verschiedene Stärken	10	m3	10.24 €	102.40 €

7	Ansaat von humusierten Flächen	320 m2	0.25 €	80.00 €
8	Boden lösen, laden und einbauen	10 m3	17.45 €	174.50 €
9	Boden lösen, laden und abfahren	50 m3	12.55 €	627.50 €
10	Schotterbankett herstellen, 0,50 breit	640 m	1.60 €	1 024.00 €
11	Schotterplanum herstellen	1280 m2	1.20 €	1 536.00 €
<u>Summe Erdarbeiten</u>				<u>3 827.30 €</u>

Oberbau und Entwässerung

12	Rundbordstein 12/15/25	10 m	26.81 €	268.10 €
13	Zulage für Räden und Halbe	2 m	2.80 €	5.60 €
14	Einlaufschächte liefern und versetzen	1 St	410.00 €	410.00 €
15	PVC-Rohre liefern und einbauen DN 150 mm	10 m	17.60 €	176.00 €
16	PVC-Rohre Formstücke Bögen DN 150 mm	2 Stck	32.20 €	64.40 €

17	Rohrgraben herstellen Tiefe bis 2.50 m	10 m	17.60 €	176.00 €
18	Rohranschluss herstellen Sattelstück, 300/150 mm	1 Stck	143.80 €	143.80 €
19	Leitungszone herstellen Splitt bis 30 cm ü. Rohr	10 m	11.18 €	111.80 €
20	Schottertragschicht 0/16 -0/32, 10 cm stark	130 m3	27.40 €	3 562.00 €
21	Abfräsen von bit. Belägen Fräsgut entfernen	20 m2	11.82 €	236.40 €
22	Asphalttragdeck- schicht 0/16, 8 cm stark	1000 m2	16.20 €	16 200.00 €
23	Reinigen und Vorspritzen bit. Flächen	300 m2	0.50 €	150.00 €
24	Asphaltfeinbeton 0/8 liefern und einbauen 3 cm	300 m2	8.28 €	2 484.00 €
25	Stahlrinnen / quer zur FB liefern und einbauen	5 St.	350.00 €	1 750.00 €
<u>Oberbau und Entwässerung</u>				<u>25 738.10 €</u>
Summe Straßenbauarbeiten (Netto)				<u>29 565.40 €</u>
+ 19% Mehrwertsteuer				<u>5 617.43 €</u>
Summe Straßenbauarbeiten (Brutto)				<u><u>35 182.83 €</u></u>

Beleuchtung

26	Ergänzung und Über- arbeitung der Lampen mit Mast und elektr. Anschluß	1 pauschal	7 500.00 €	7 500.00 €
Summe Beleuchtung				<u>7 500.00 €</u>
Summe Beleuchtung (Netto)				<u>7 500.00 €</u>
+ 19% Mehrwertsteuer				<u>1 425.00 €</u>
Summe Beleuchtung (Brutto)				<u><u>8 925.00 €</u></u>

Geländer

27	Geländer aus Stahl mit Farbanstrich herstellen	52 m	180.00 €	9 360.00 €
Summe Geländer (Netto)				9 360.00 €
+ 19% Mehrwertsteuer				<u>1 778.40 €</u>
Summe Geländer (Brutto)				<u><u>11 138.40 €</u></u>

Baustellenkoordinator


28	Baustellenkoordinator	1	P	<u>800.00 €</u>
	Summe Baustellenkoordinator (Netto)			800.00 €
	+ 19% Mehrwertsteuer			<u>152.00 €</u>
	Baustellenkoordinator-Gesamt (Brutto)			<u><u>952.00 €</u></u>

Zusammenstellung der Abschnitte

	Netto	MwSt 19%	Brutto
Baustelleneinrichtung	2 800.00 €	532.00 €	3 332.00 €
Straßenbauarbeiten	29 565.40 €	5 617.43 €	35 182.83 €
Beleuchtung	7 500.00 €	1 425.00 €	8 925.00 €
Geländer	9 360.00 €	1 778.40 €	11 138.40 €
Baustellenkoordinator	800.00 €	152.00 €	952.00 €
Ingenieurleistungen	3 756.11 €	713.66 €	4 469.77 €
Summe Naturtheater	<u>53 781.51 €</u>	<u>10 218.49 €</u>	<u><u>64 000.00 €</u></u>

Lageplan - Naturtheater


M= 1:2000

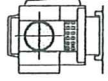

Ingenieurbüro Thomas Beetz Dipl.-Ing. (FH)

Beratender Ingenieur

Auf dem Leihen 6, 72534 Hayingen-Telefon 07386/661-Fax 07386/1239

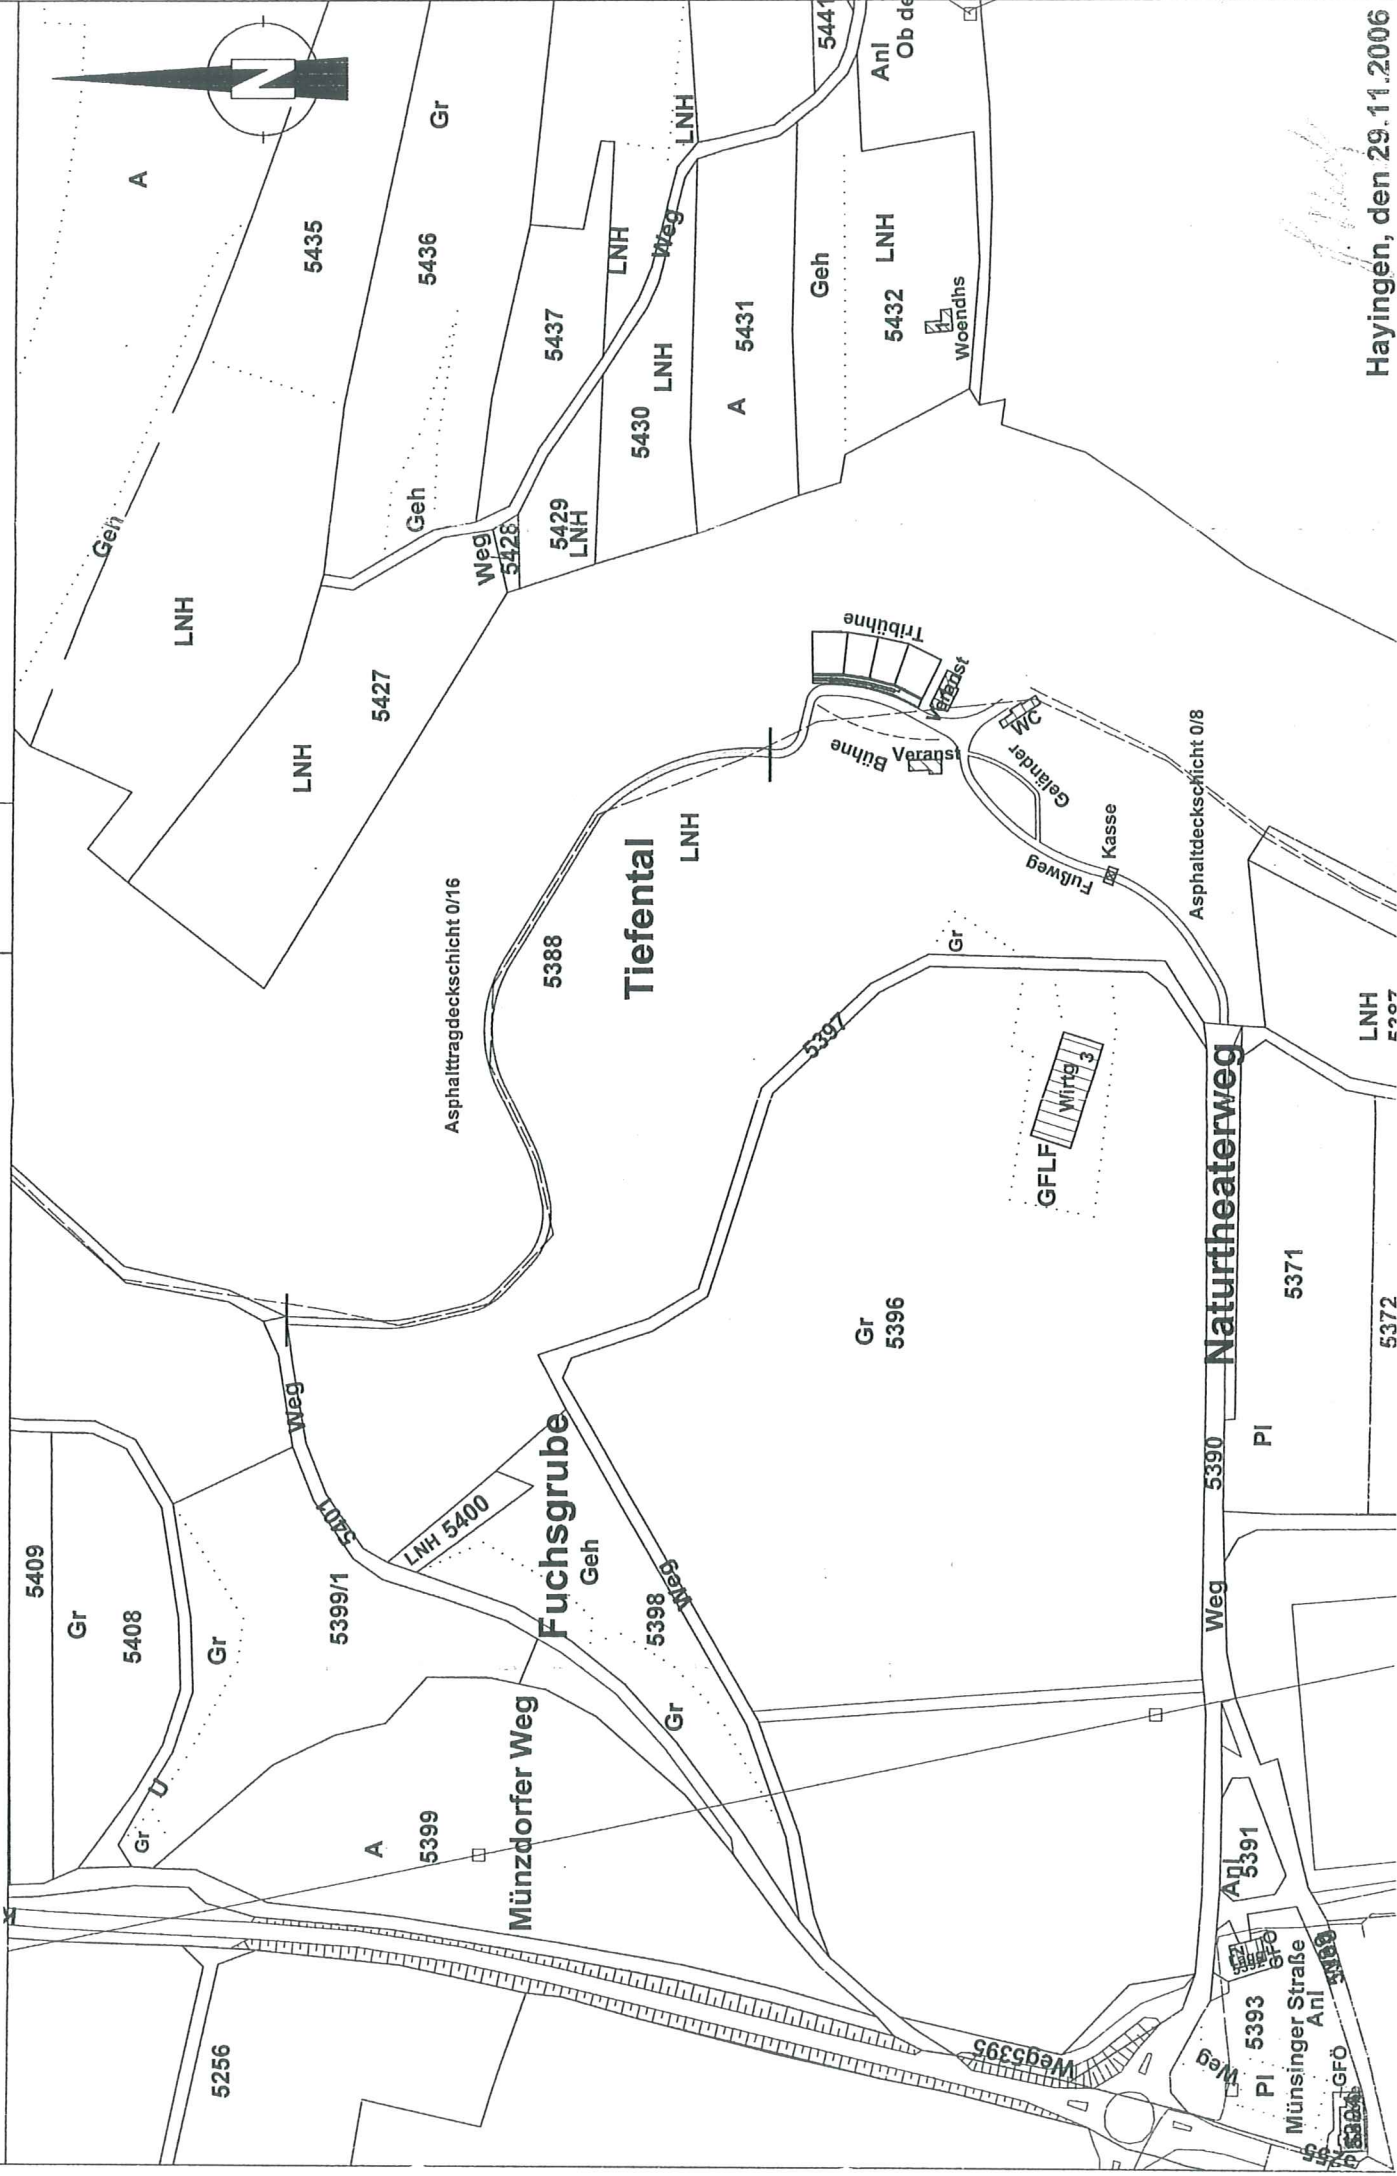


Hayingen, den 29.11.2006

Bauherrschaft:

Stadtverwaltung Hayingen

Bauvorhaben:

Sanierung Naturtheater Hayingen

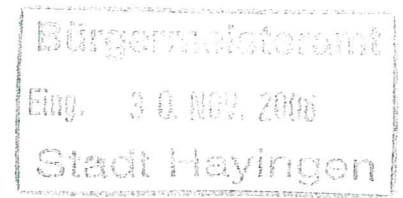**Kostenberechnung****I Sanierung der Zuschauerbühne**

1. Sanierung des Daches Abbauen der alten Dachdeckung und Aufbringen der neuen Dachdeckung	71.500,00 €
2. Klempnerarbeiten Dach Abnehmen der bestehenden Bleche und Neuanbringen von Rinnen und Blechen	8.500,00 €
3. Neue Aufrumpfung der Zuschauerränge mit Fertigteilen Fundamente und Abtreppung in Fertigteilen	200.000,00 €
4. Schlosserarbeiten Geländer und Treppenläufe	47.000,00 €
5. Bestuhlung der Tribüne	36.500,00 €
6. Malerarbeiten	50.000,00 €
Summe Baukosten Zuschauertribüne	413.500,00 €

II. Sanierung Kiosk und Technikgebäude

1. Zimmerer- und Dachdeckerarbeiten Reparaturen	1.600,00 €
2. Malerarbeiten	9.300,00 €
Summe Baukosten Kiosk und Technikgebäude	10.900,00 €

III. Sanierung Kassenhäusle

1. Zimmerer- und Dachdeckerarbeiten	2.400,00 €
2. Malerarbeiten	3.600,00 €
Summe Baukosten Kassenhäusle	6.000,00 €

Summe Kostengruppe 300	430.400,00 €
-------------------------------	---------------------

Elektroinstallation	6.000,00 €
---------------------	------------

Summe Kostengruppe 400	6.000,00 €
-------------------------------	-------------------


Vermessung, Statik, Architekt	57.000,00 €
-------------------------------	-------------

Summe Kostengruppe 700	57.000,00 €
-------------------------------	--------------------


Gesamtkosten Netto	493.400,00 €
---------------------------	---------------------

zuzügl. 19% MWST	93.746,00 €
------------------	-------------

Gesamtkosten Brutto	587.146,00 €
----------------------------	---------------------

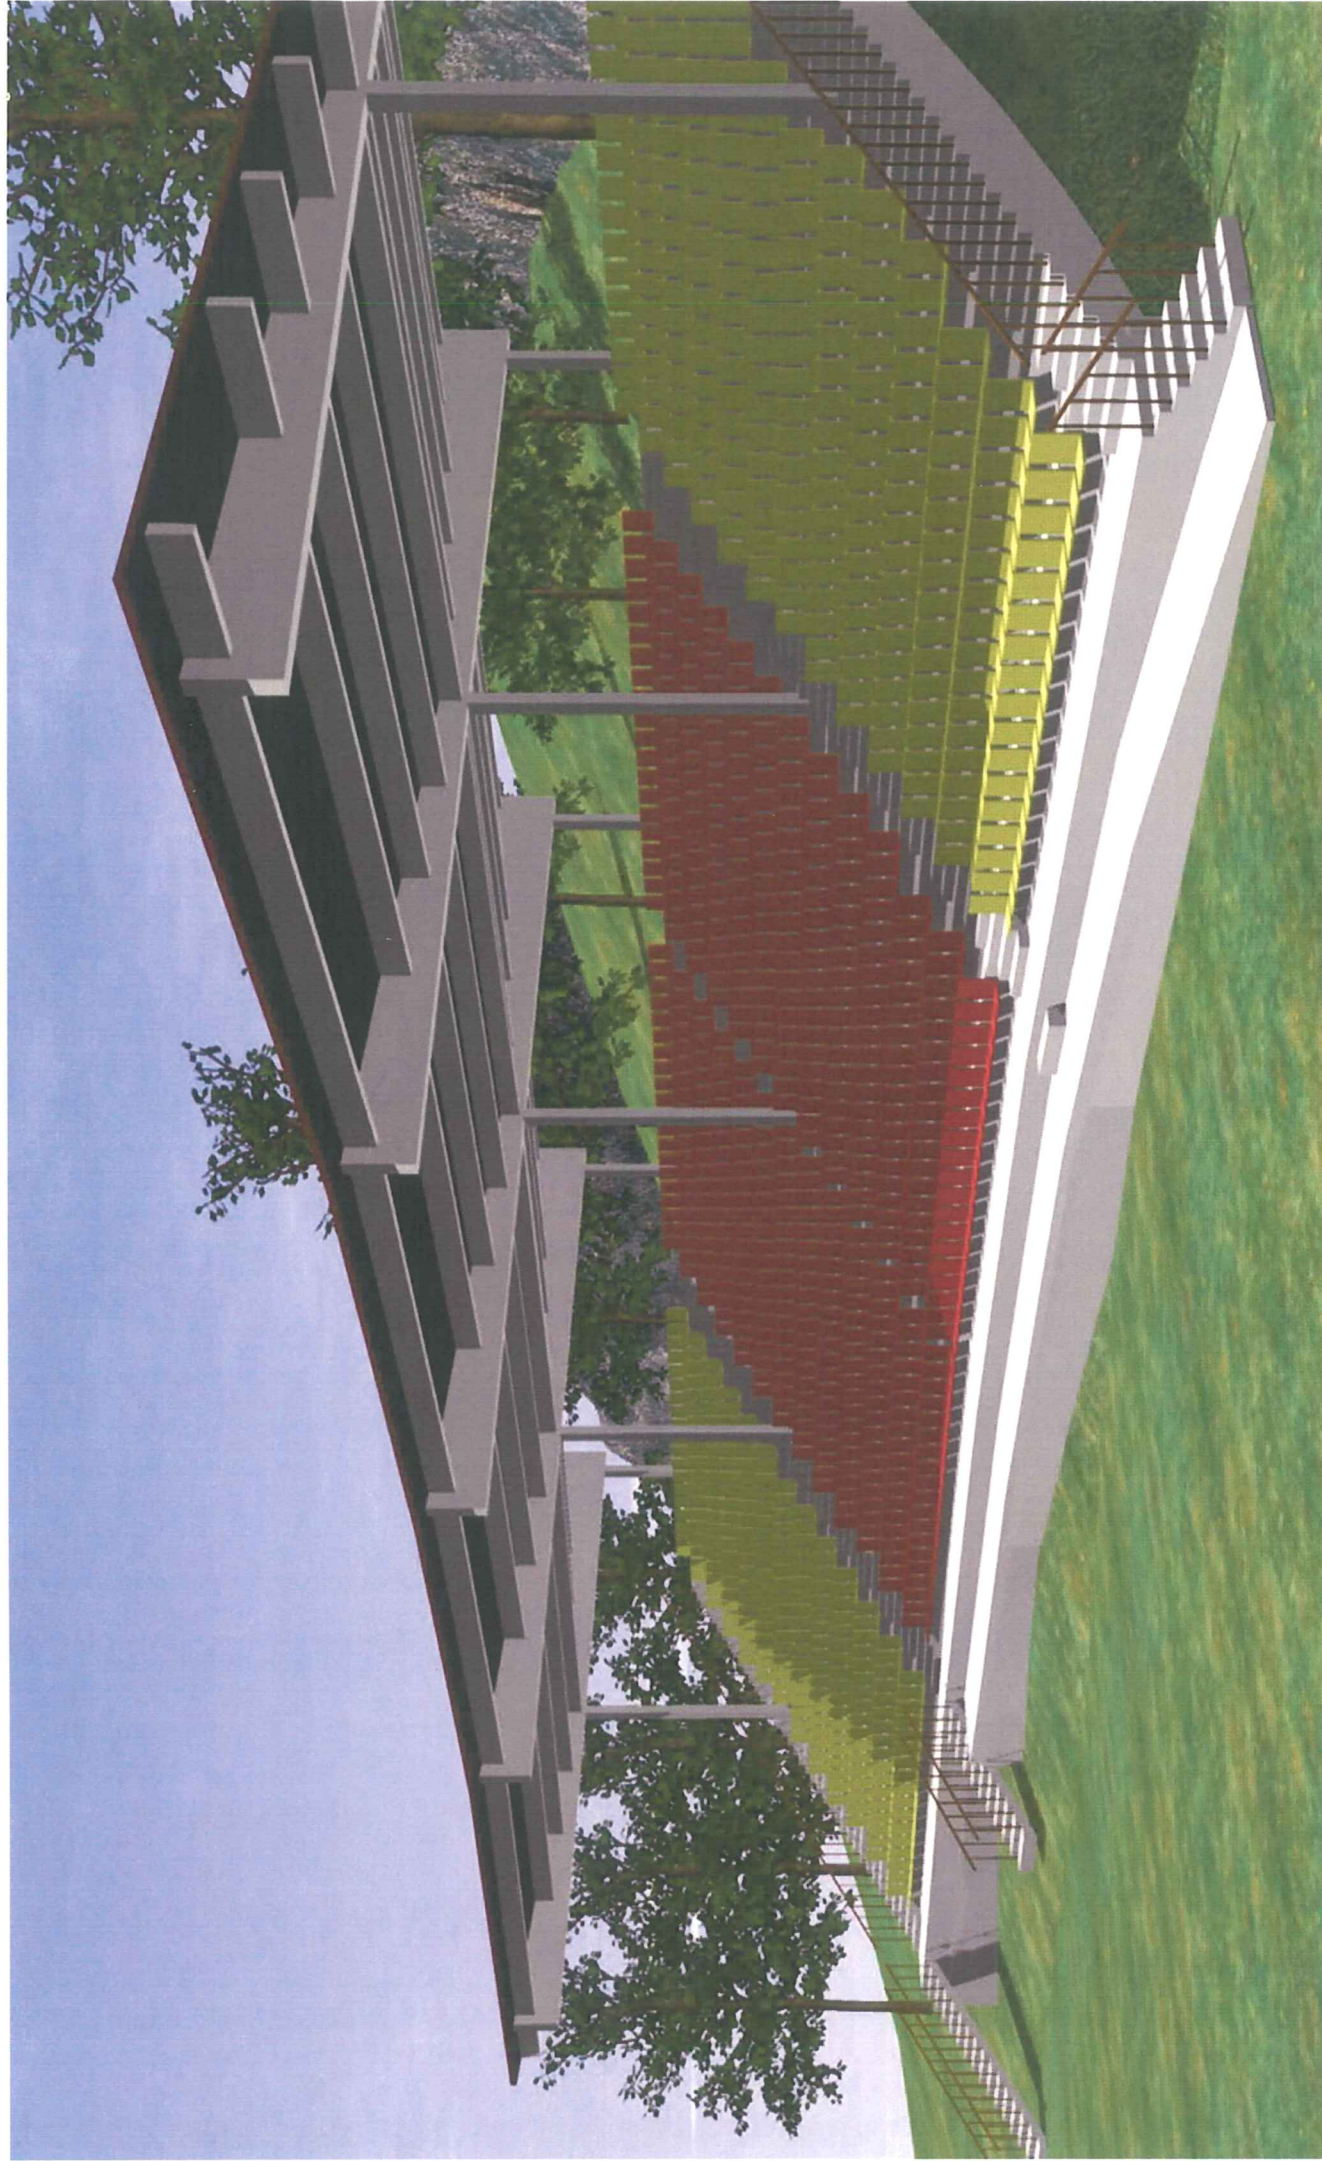


gedruckt am: 06.12.2006

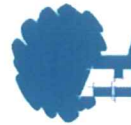

Konzeption
Perspektive
Hartmaier + Partner

- Naturtheater Hayingen
Dez. 2006
Freie Architekten BDA

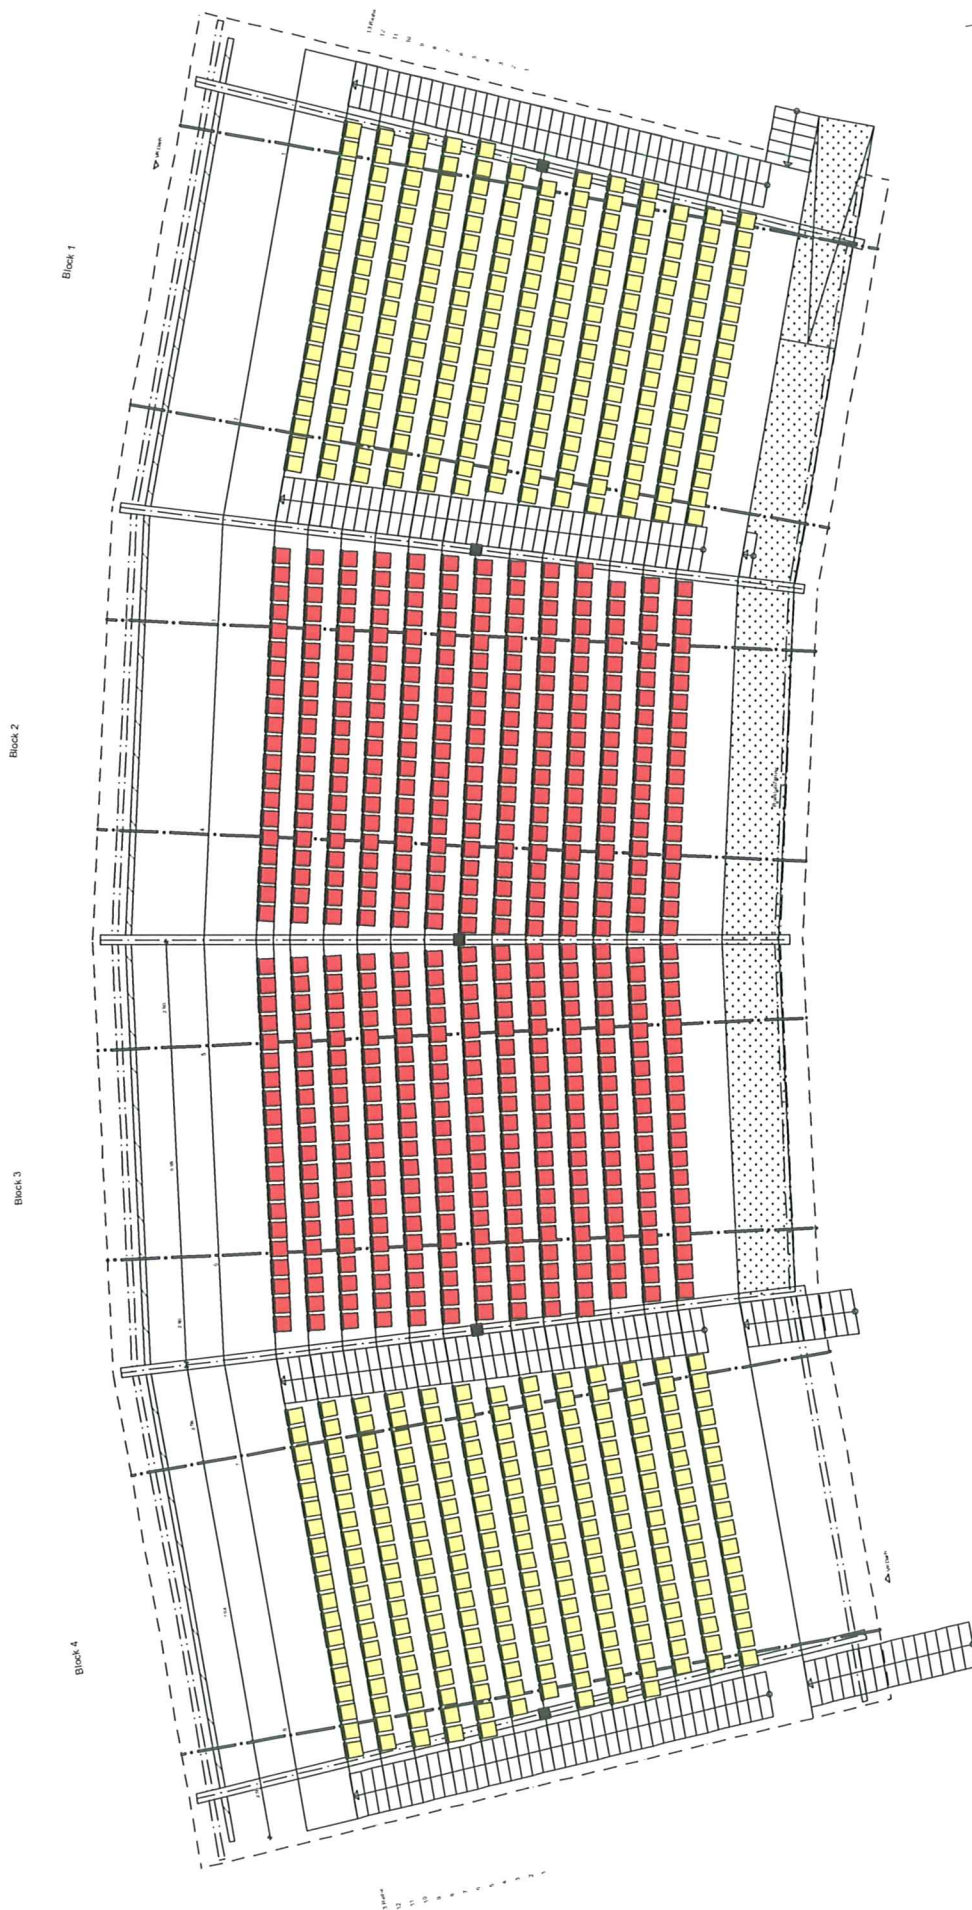

gedruckt am: 06.12.2006

Konzeption - Naturtheater Hayingen
 Grundriss M 1_200 Dez. 2006
 Hartmaier + Partner _ Freie Architekten BDA