



LANDKREIS REUTLINGEN

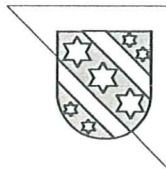

Straßenbauverwaltung Baden – Württemberg Straße: K 6753 Nächster Ort: Bremelau		Unterlage 2 Plan	
K 6753 Münsingen-Bremelau - Dürrenstetten		Bearbeitet	Datum April 2008
		gezeichnet	Zeichen Reichenecker
		geprüft	Betz
		Übersichtskarte	
Aufgestellt: Reutlingen, den Straßenbauamt			

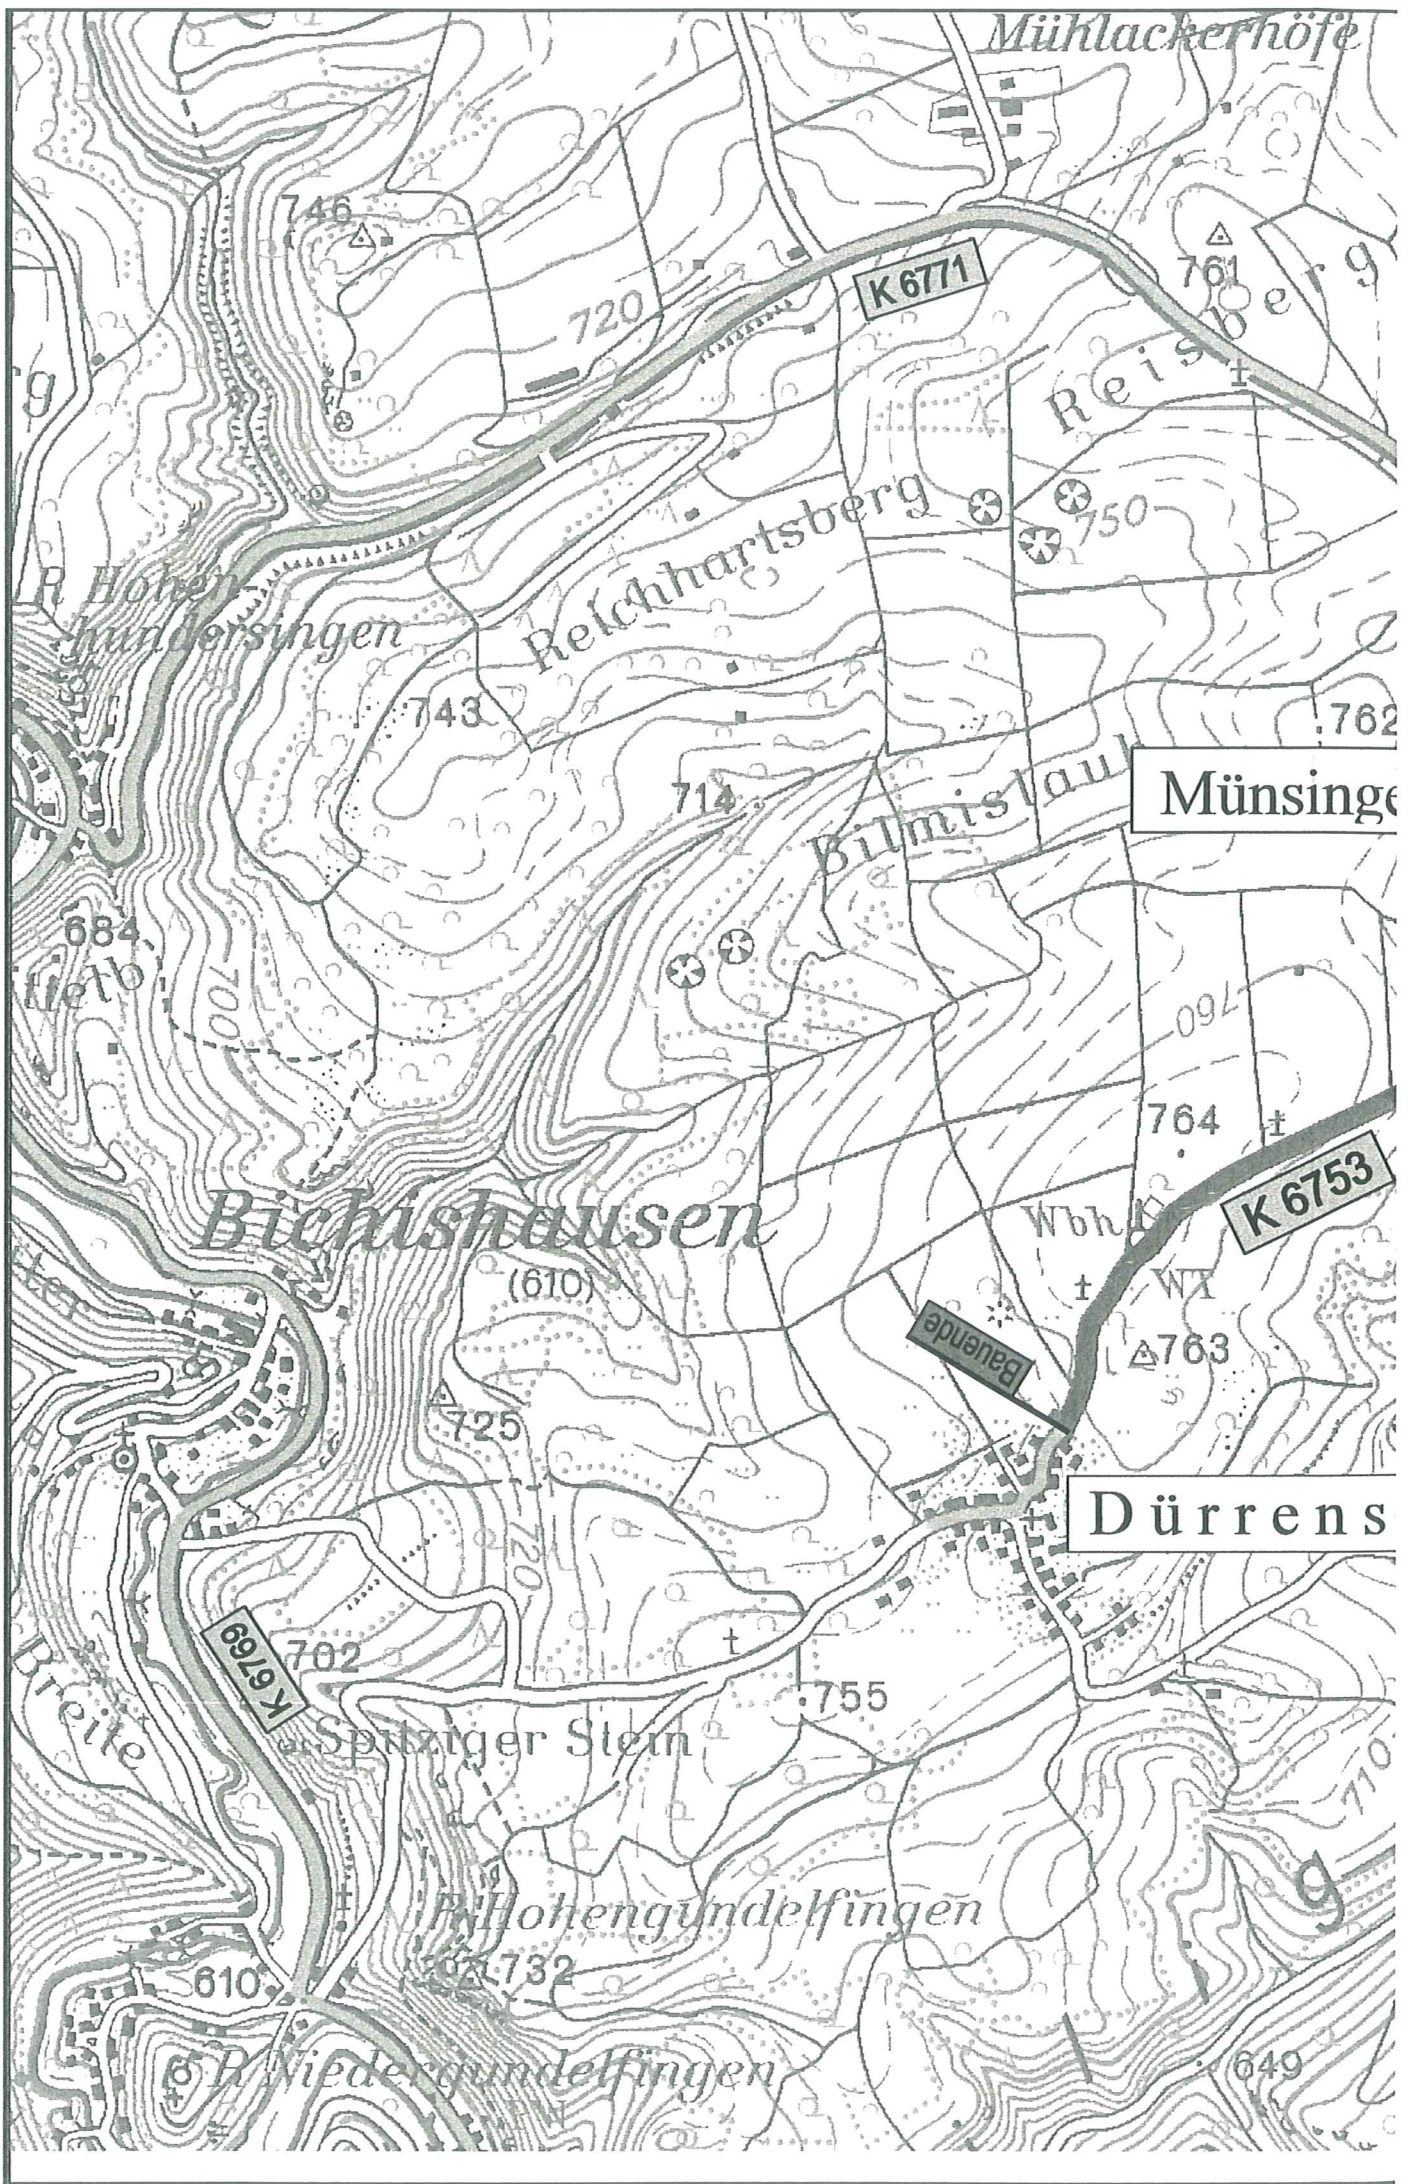



ngen-Bremelau

nstetten

ehem Hof Wallenstetten

LANDKREIS
REUTLINGEN








Nr.	Art der Änderung	Datum	Name


	von Netzknoten				nach Netzknoten				Station												
Baubeginn	7	6	2	3	0	1	7		7	6	2	3	0	1	0			2	1	3	2
Bauende	7	6	2	3	0	1	7		7	6	2	3	0	1	0			0	3	0	2


Straße: K 6753 Nächster Ort: Bremelau		Unterlage 7 Plan		
K 6753 Bremelau - Dürrenstetten			Datum	Zeichen
		bearbeitet	März 2008	Reichenecker
		gezeichnet	März 2008	Betz
		geprüft	März 2008	Lorenz
		Lageplan Maßstab: 1 : 1000		
Aufgestellt: Reutlingen, den Kreis-Straßenbauamt				




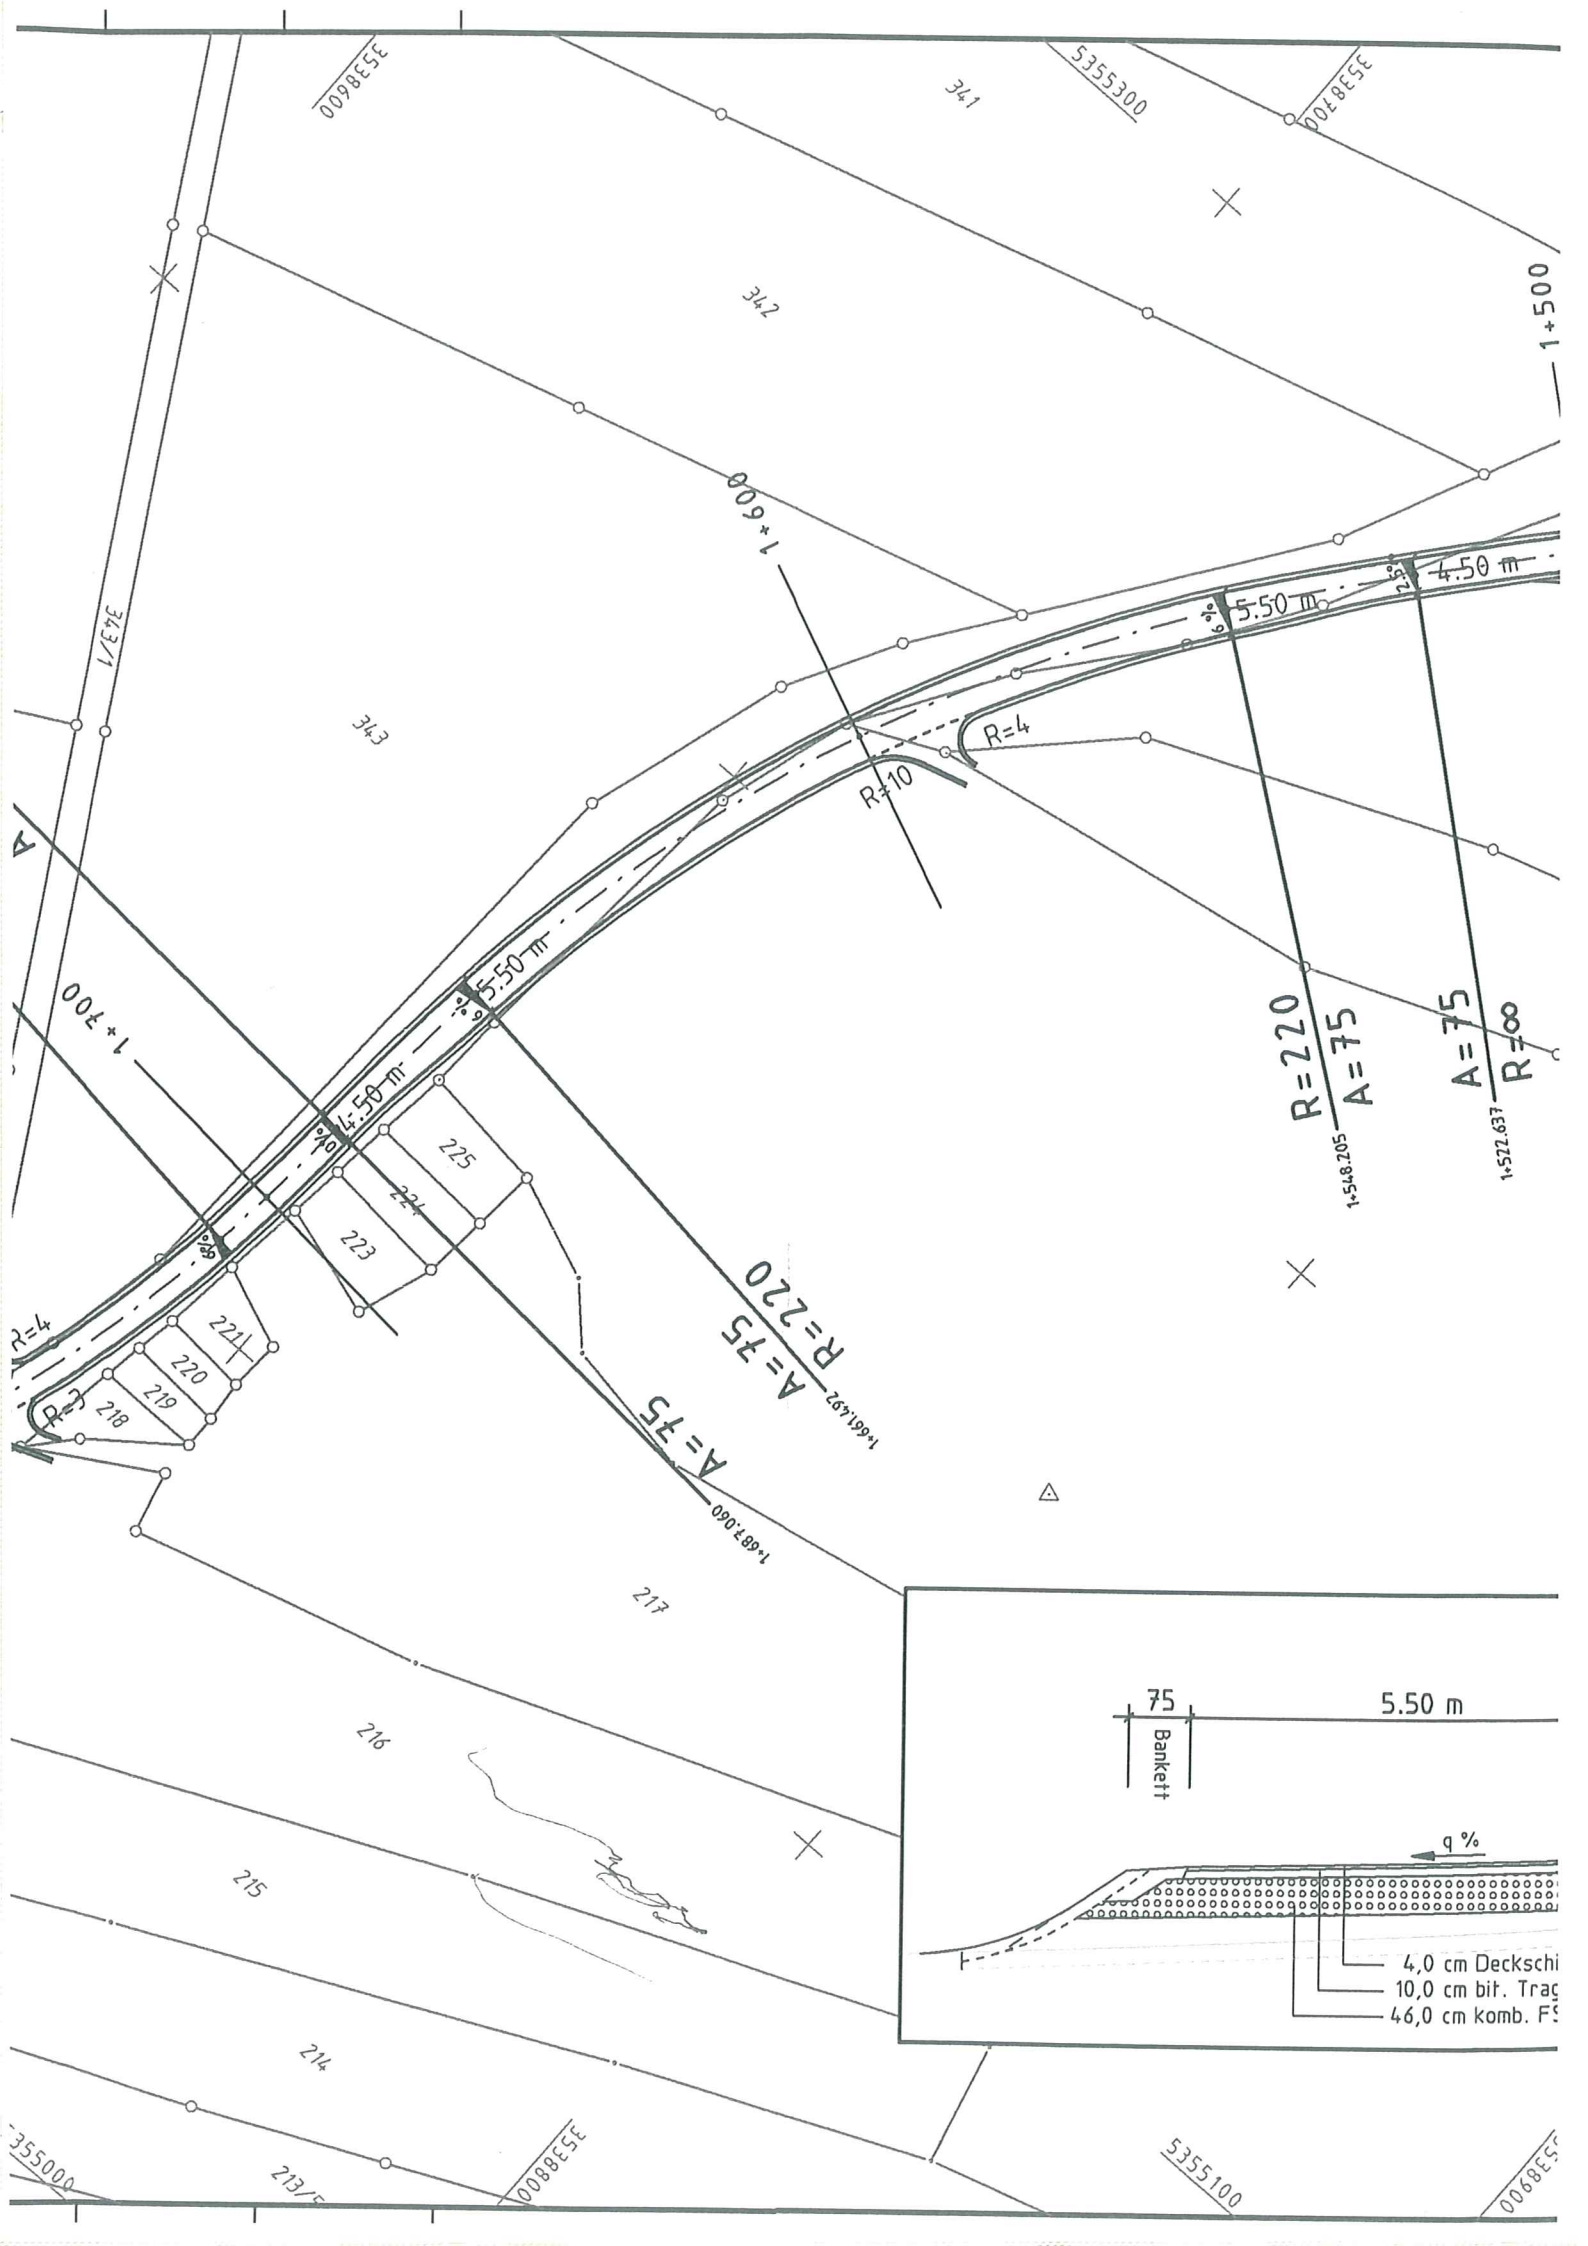

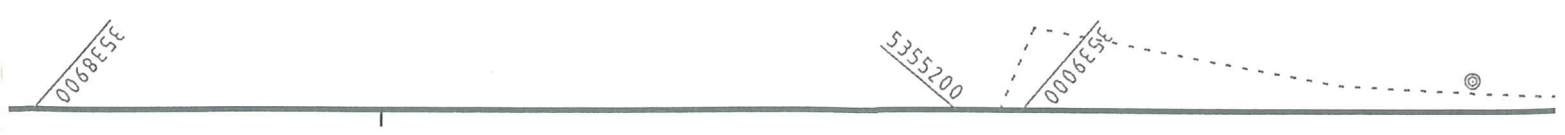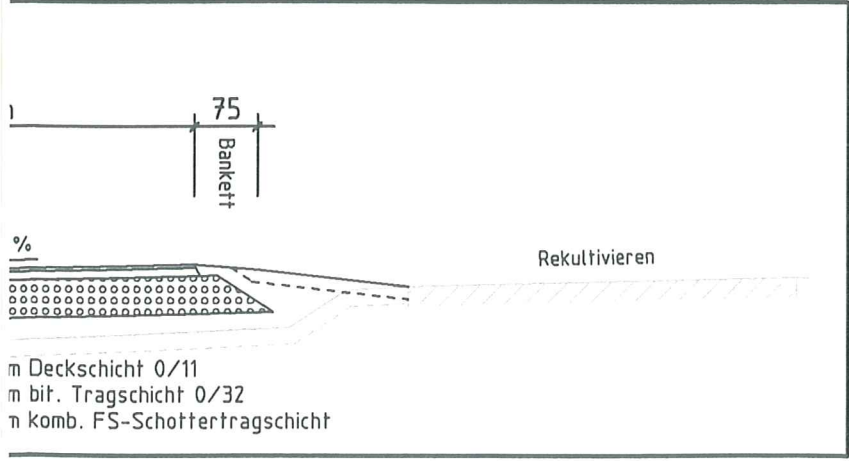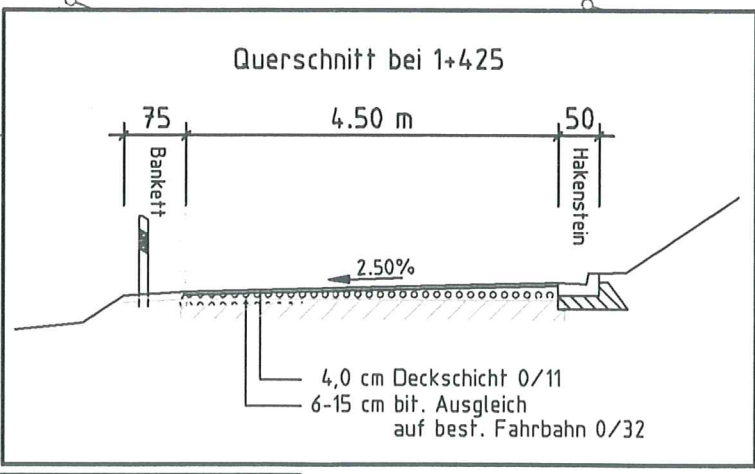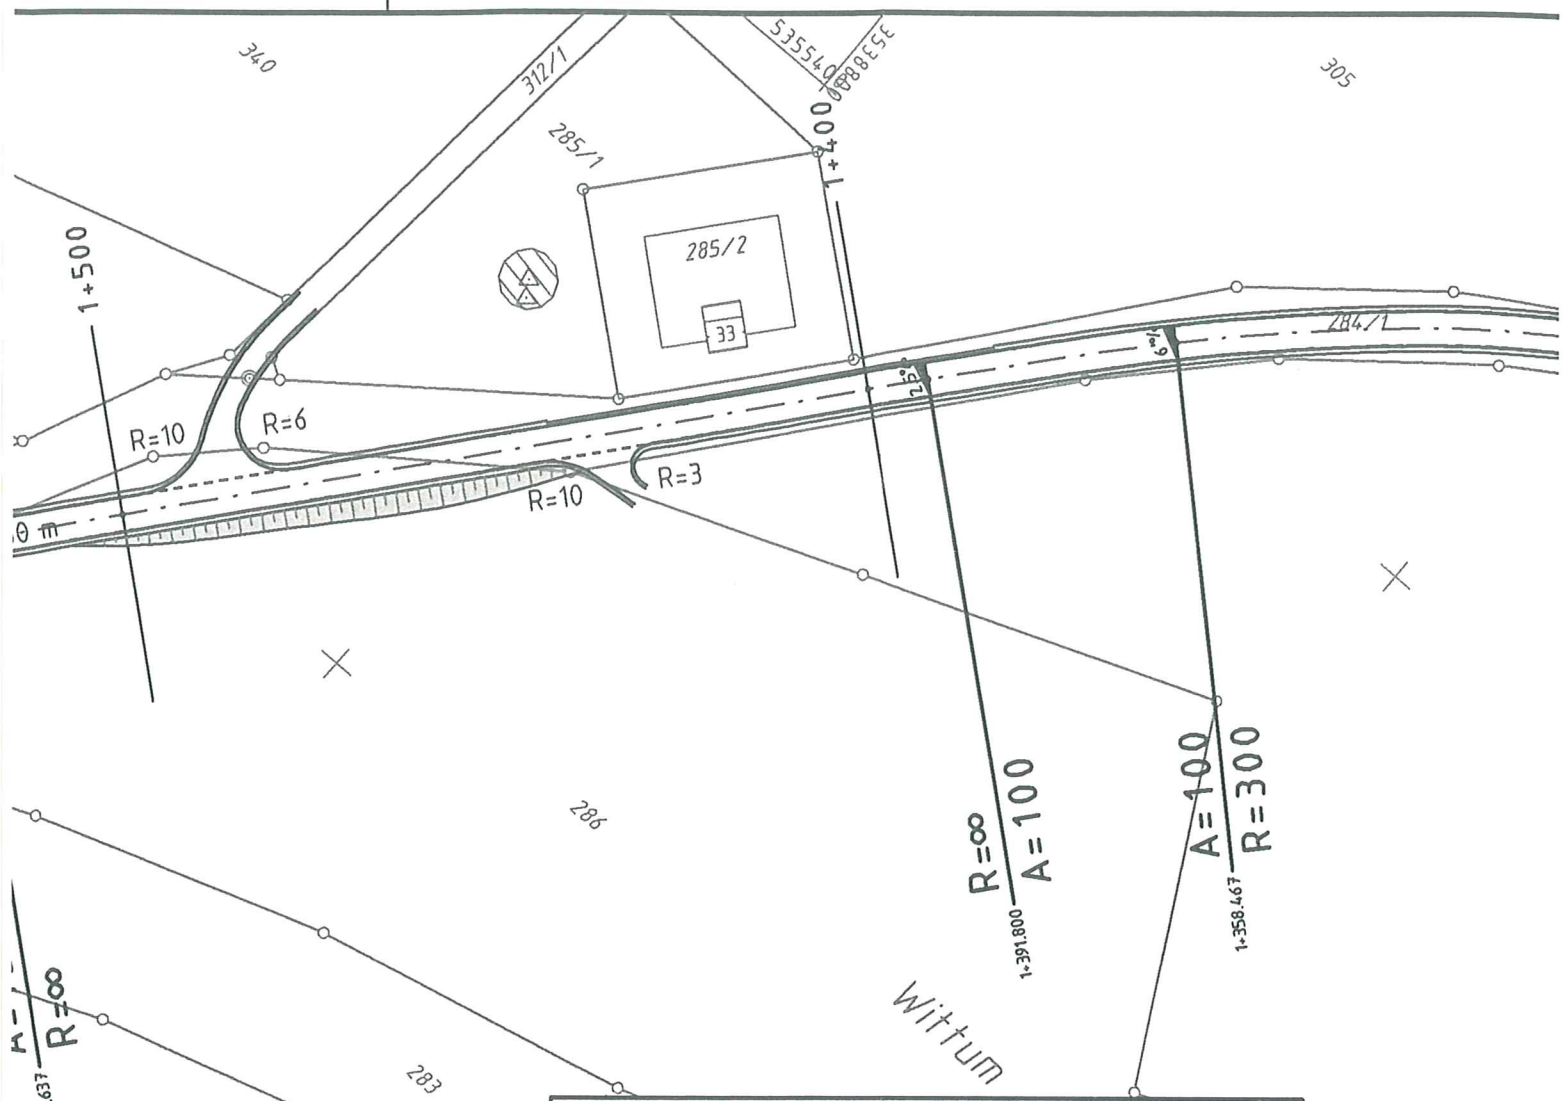


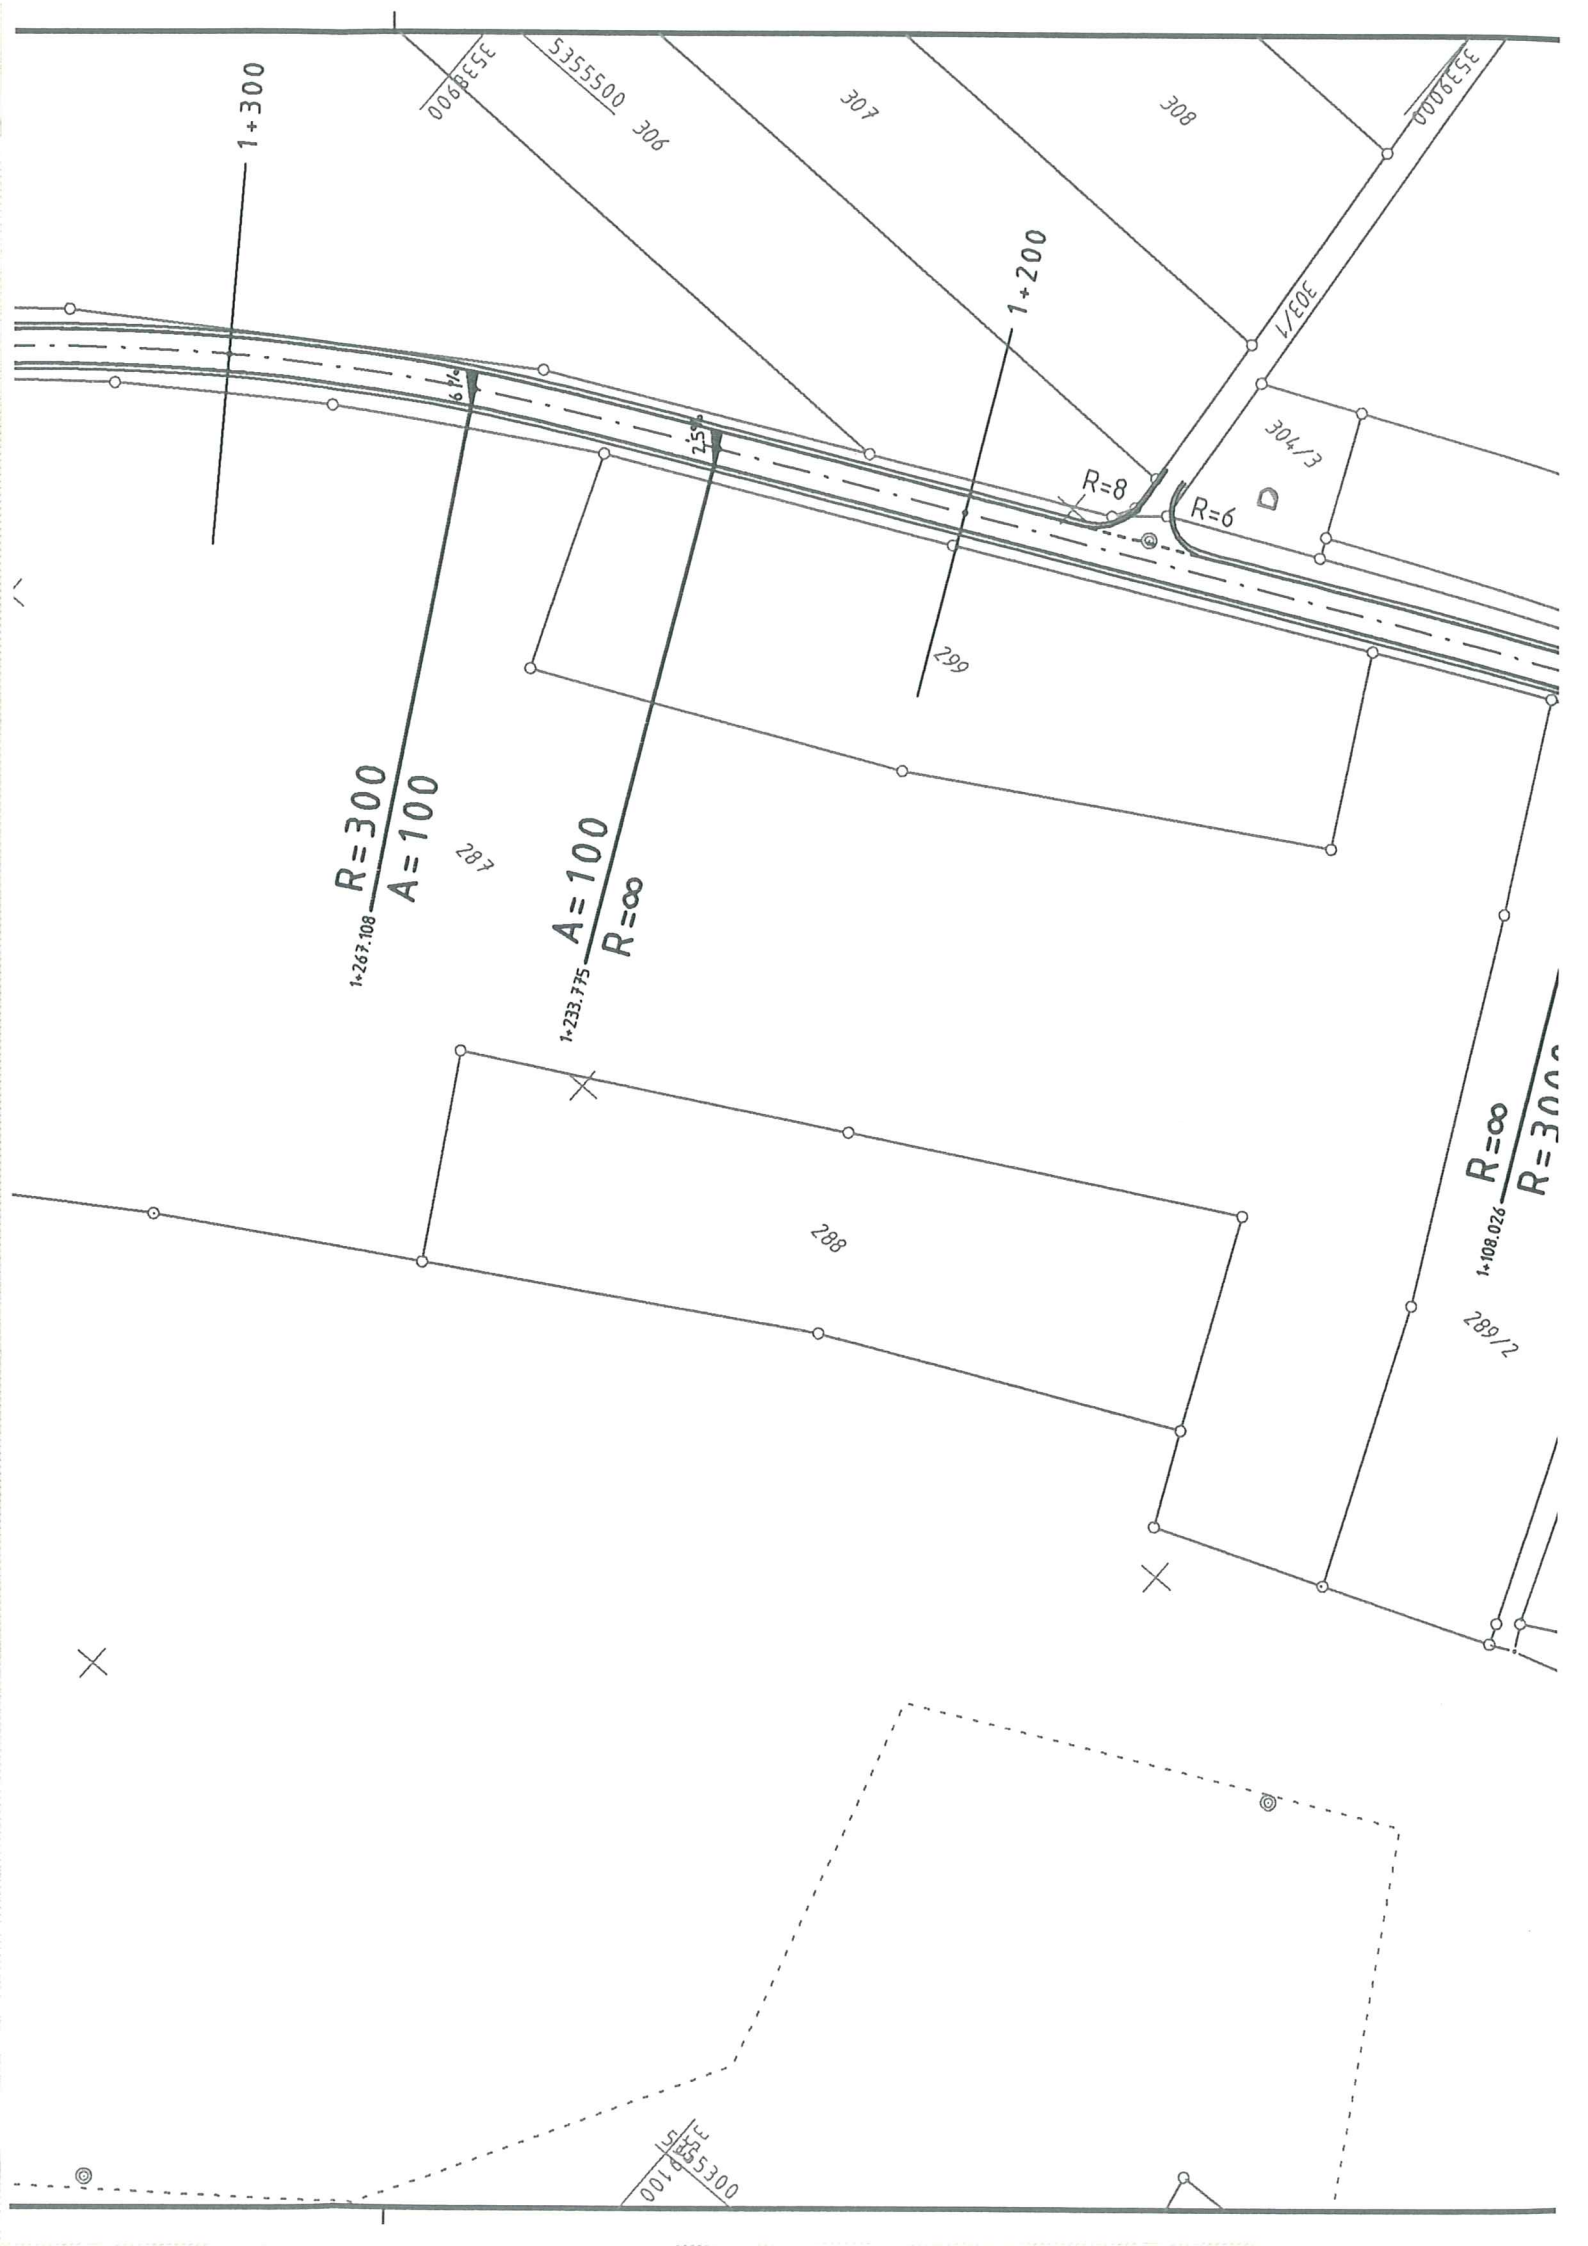

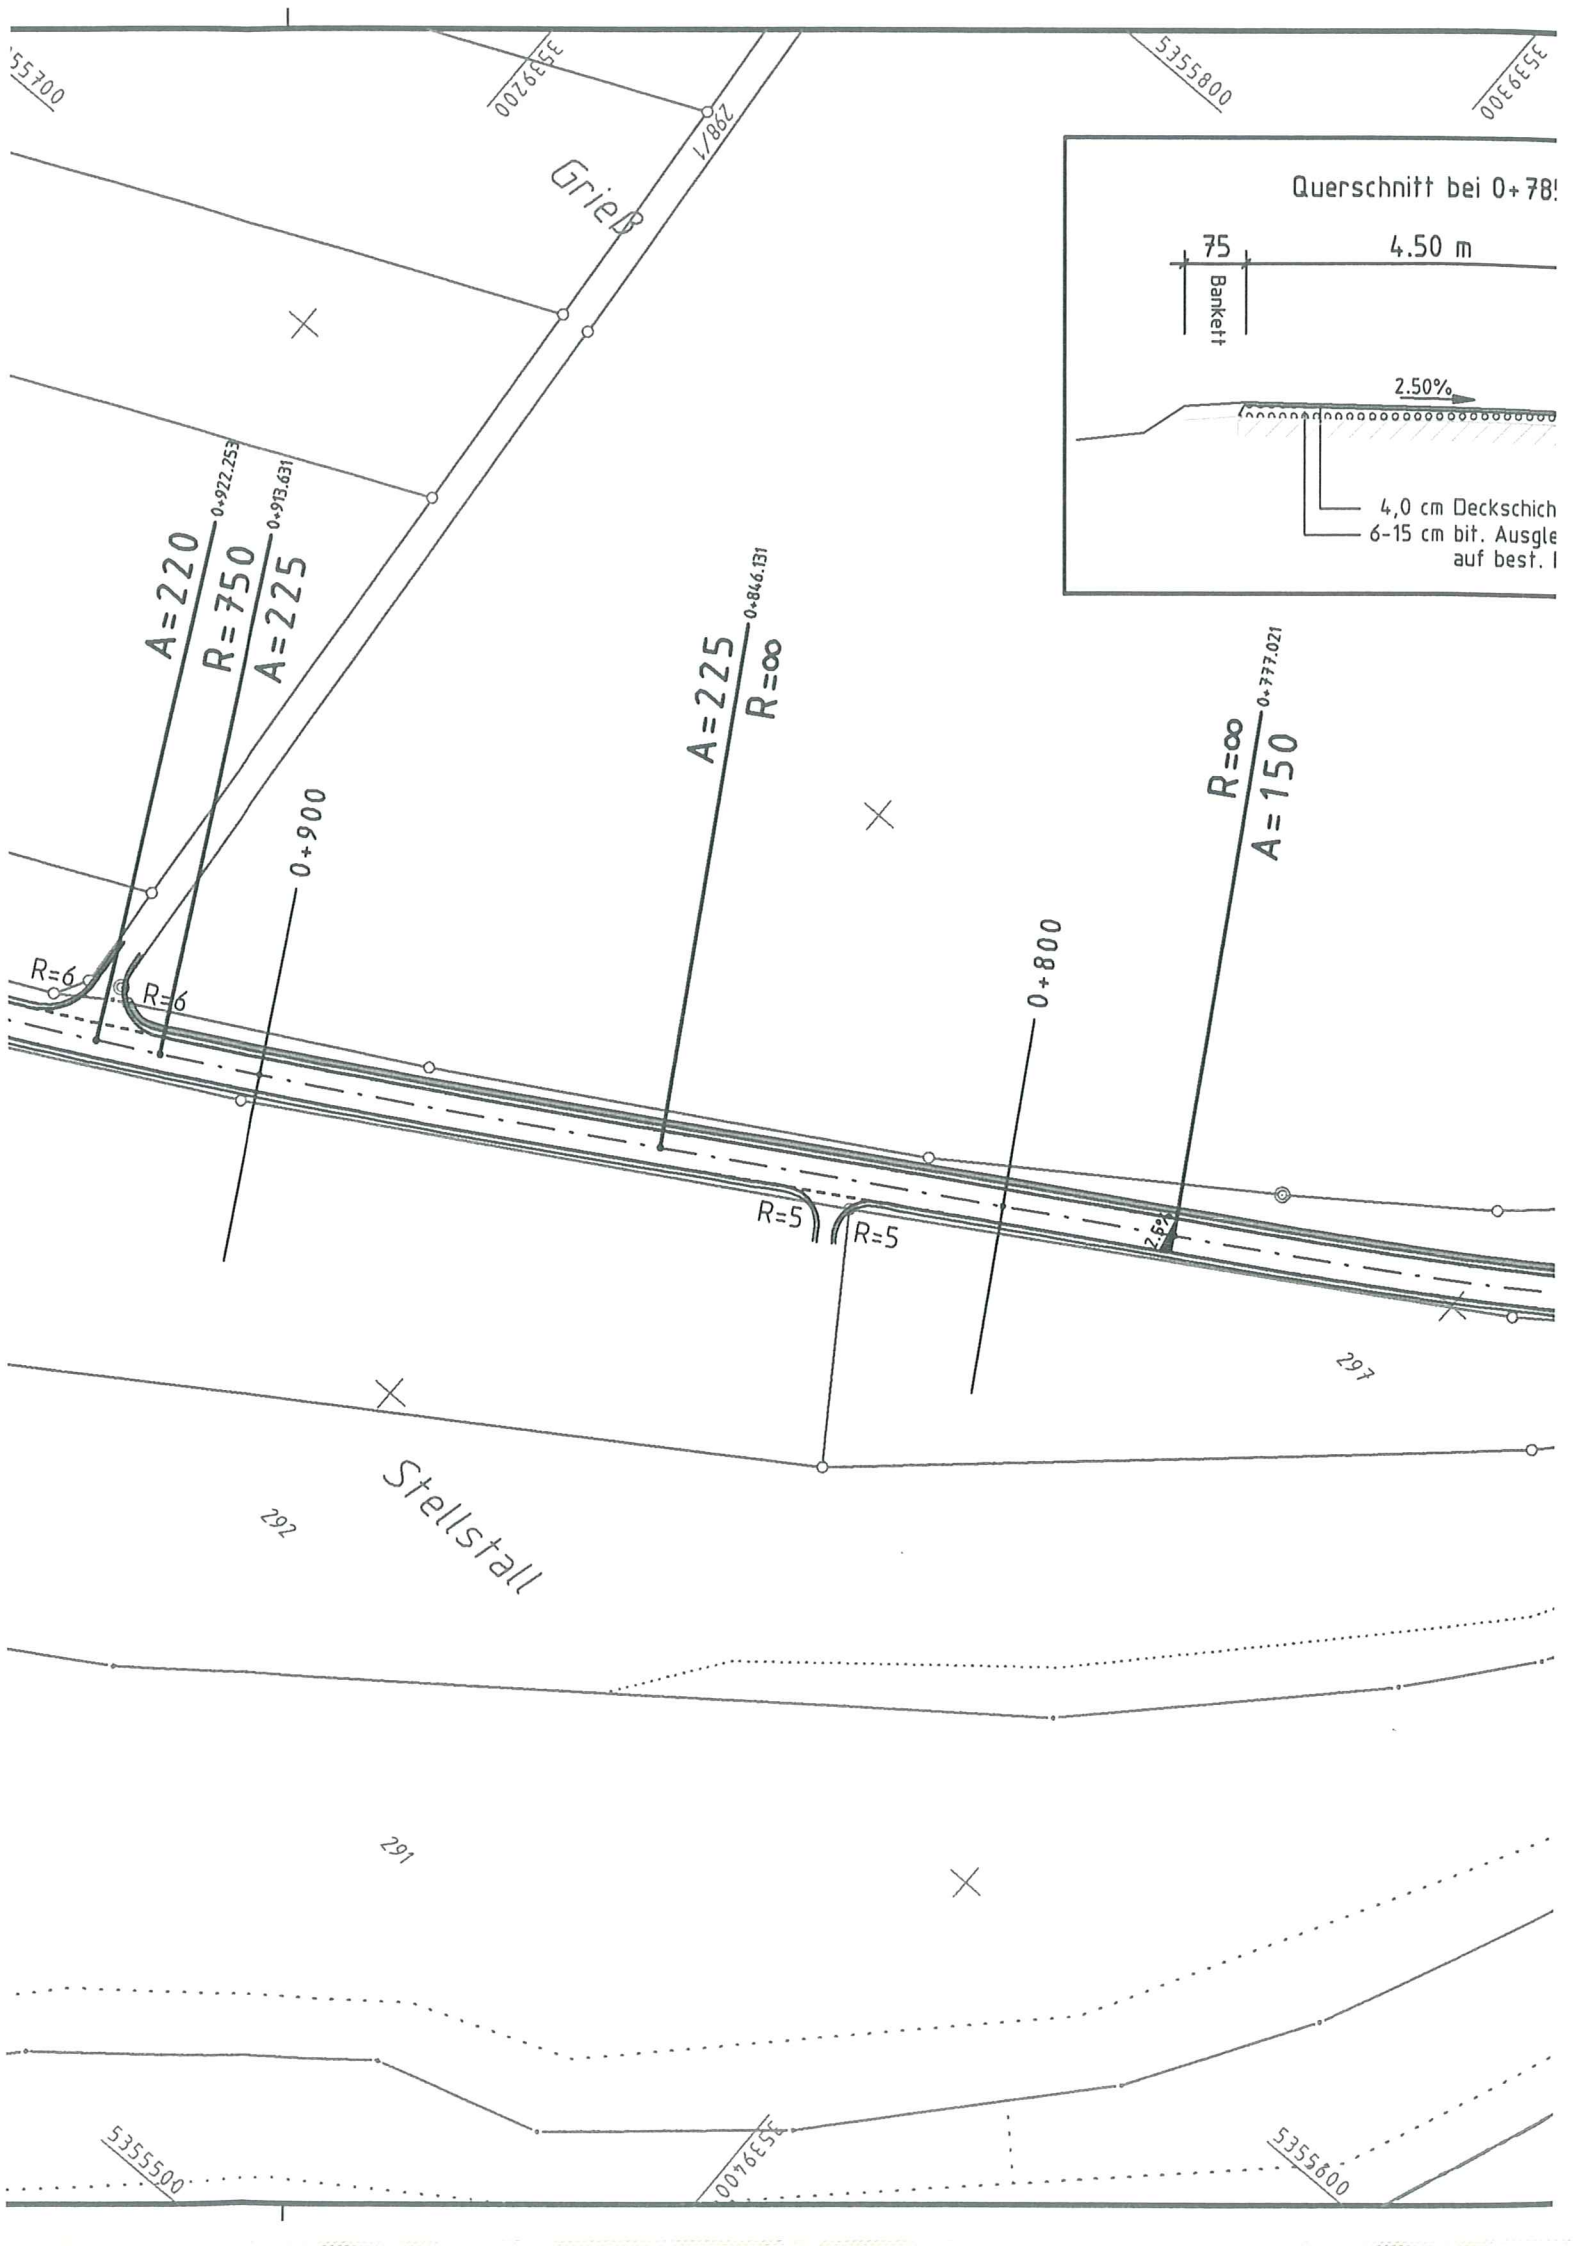

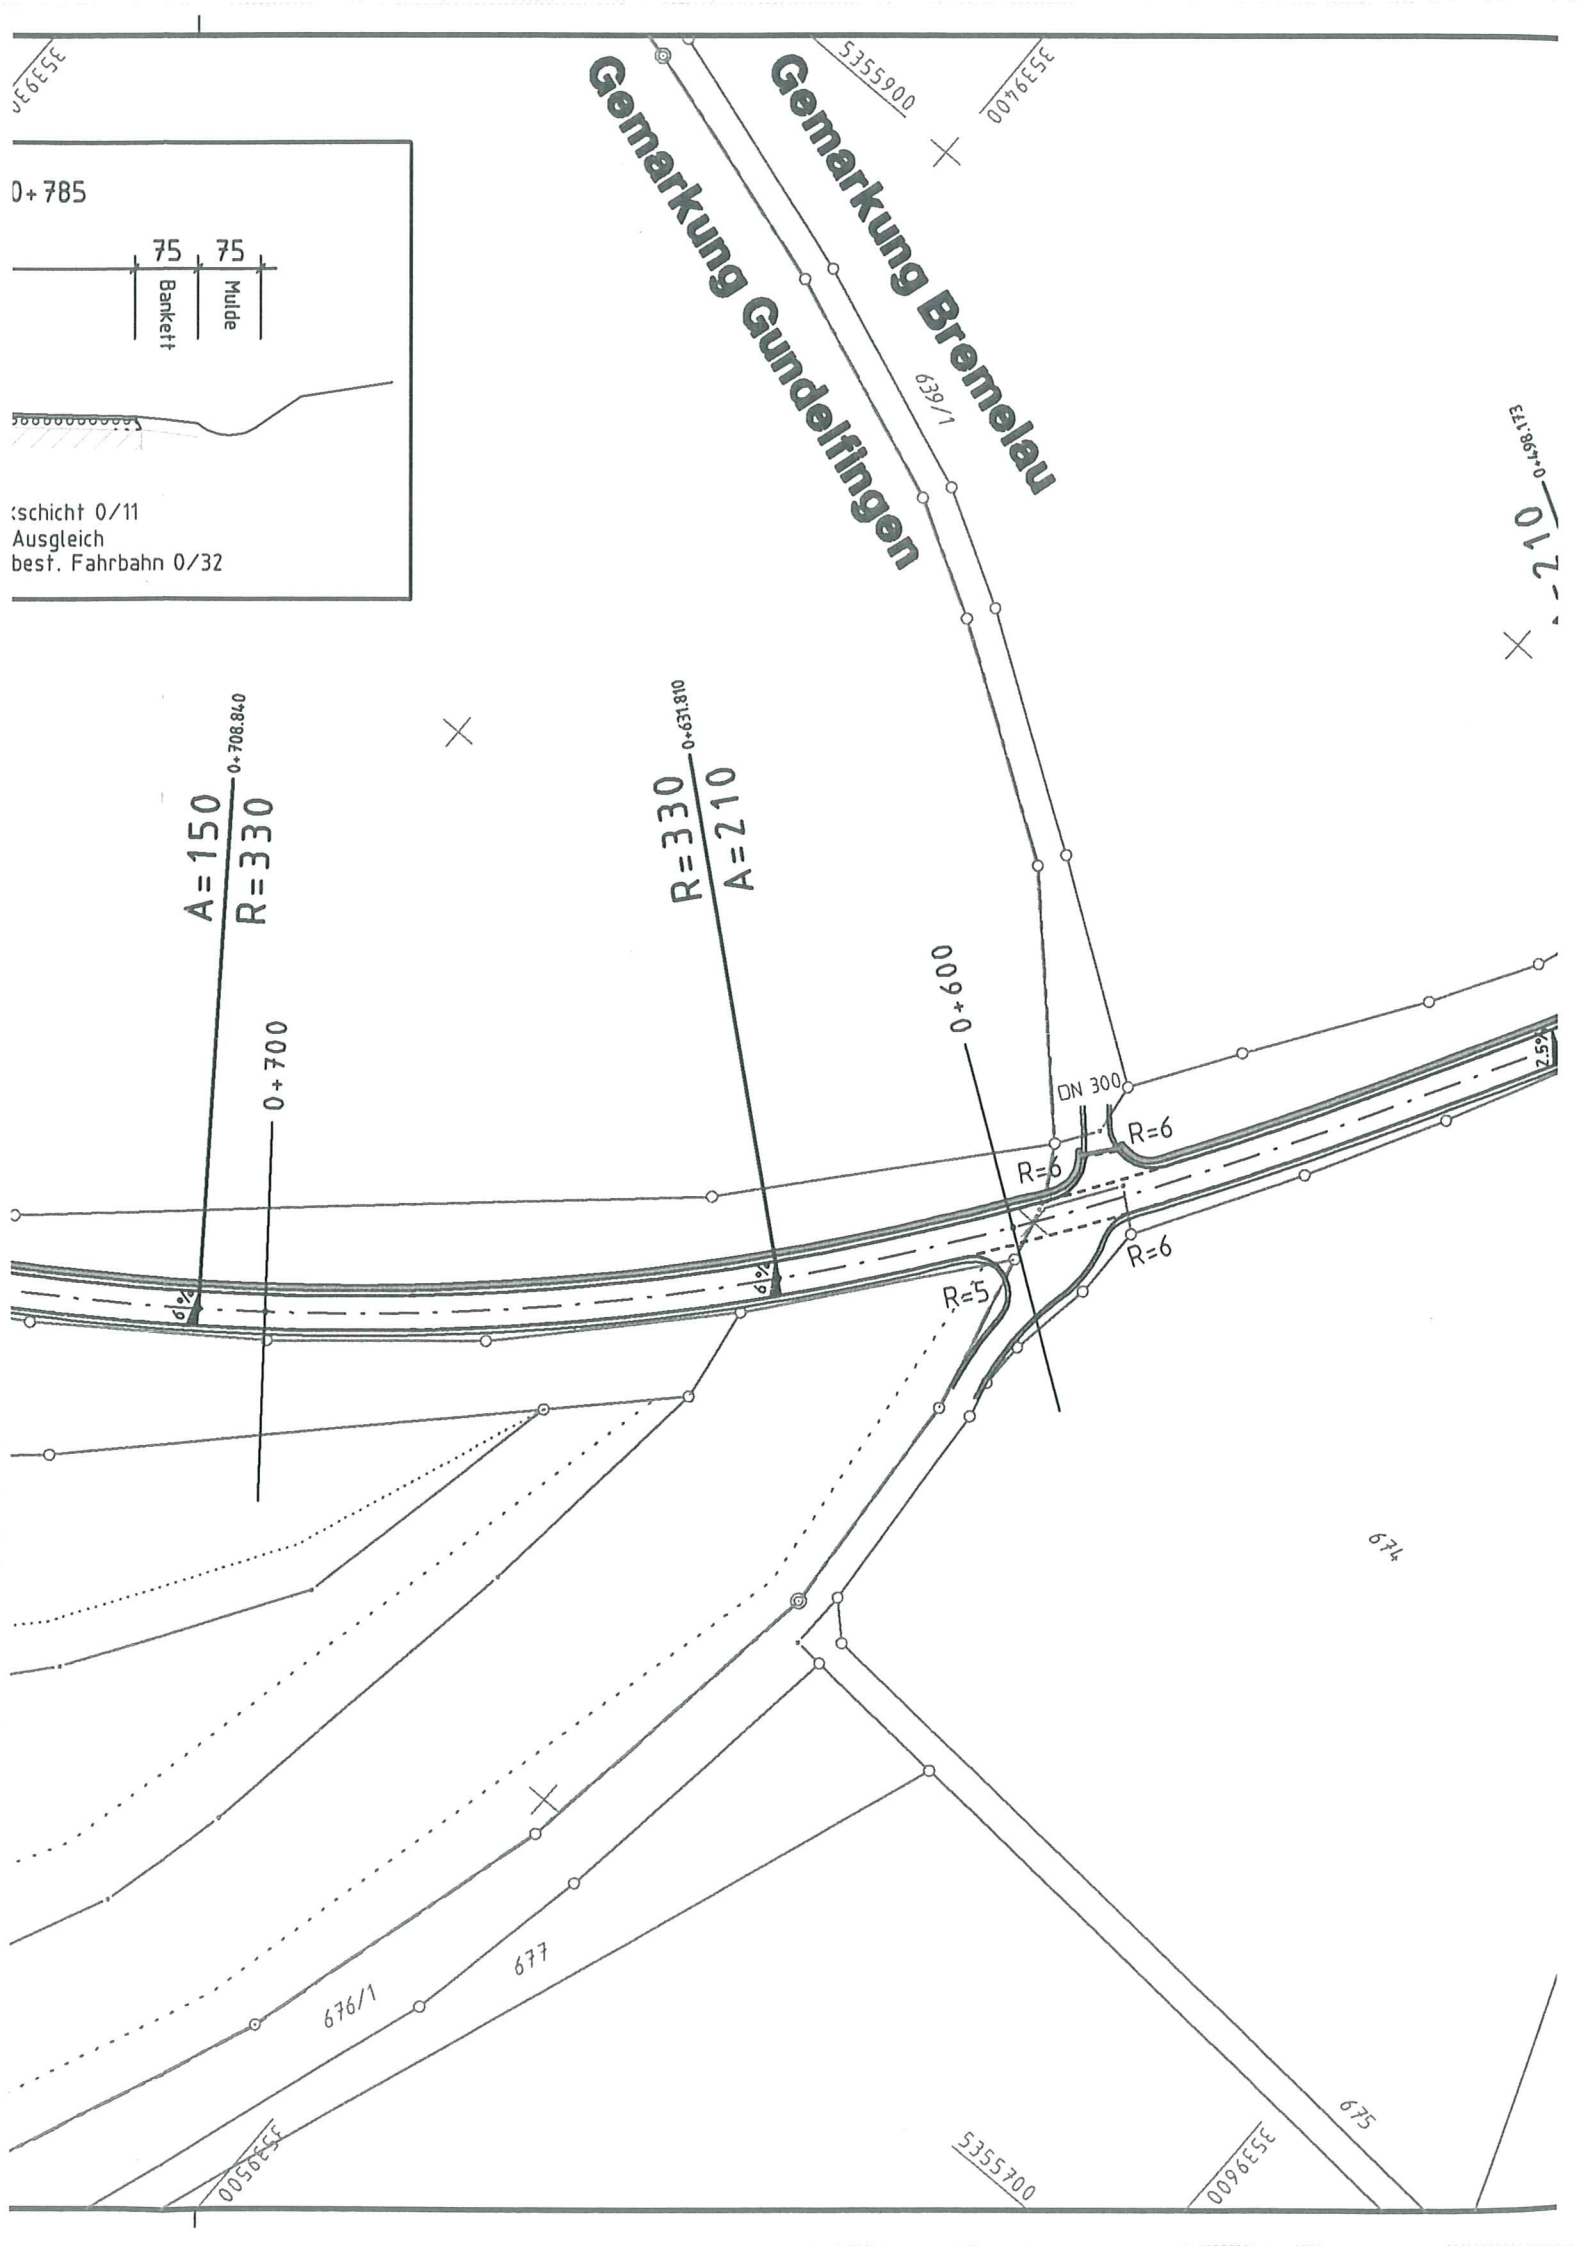

Querschnitt bei 0+420

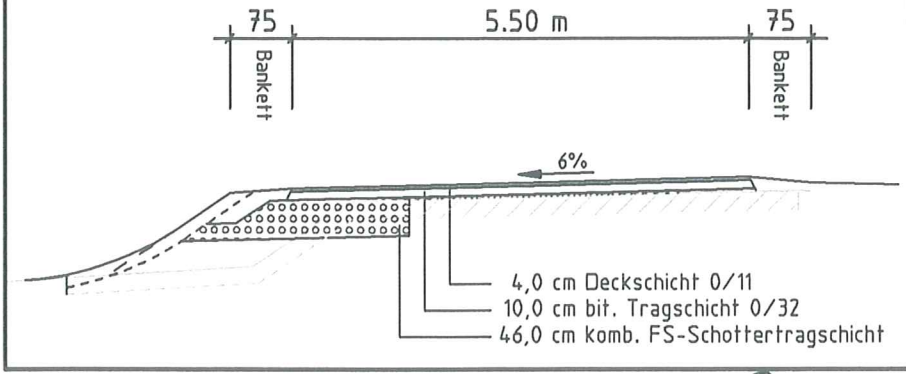

Eschäcker

$A=210$
 $R=\infty$

0+400

0+500

Auslauf ins Gelände

5.50 m

R=6

R=6

R=7

R=10

Grieß

$A=80$
 $R=\infty$


$A=80$
 $R=740$

679

671.7

659

53558
3539208

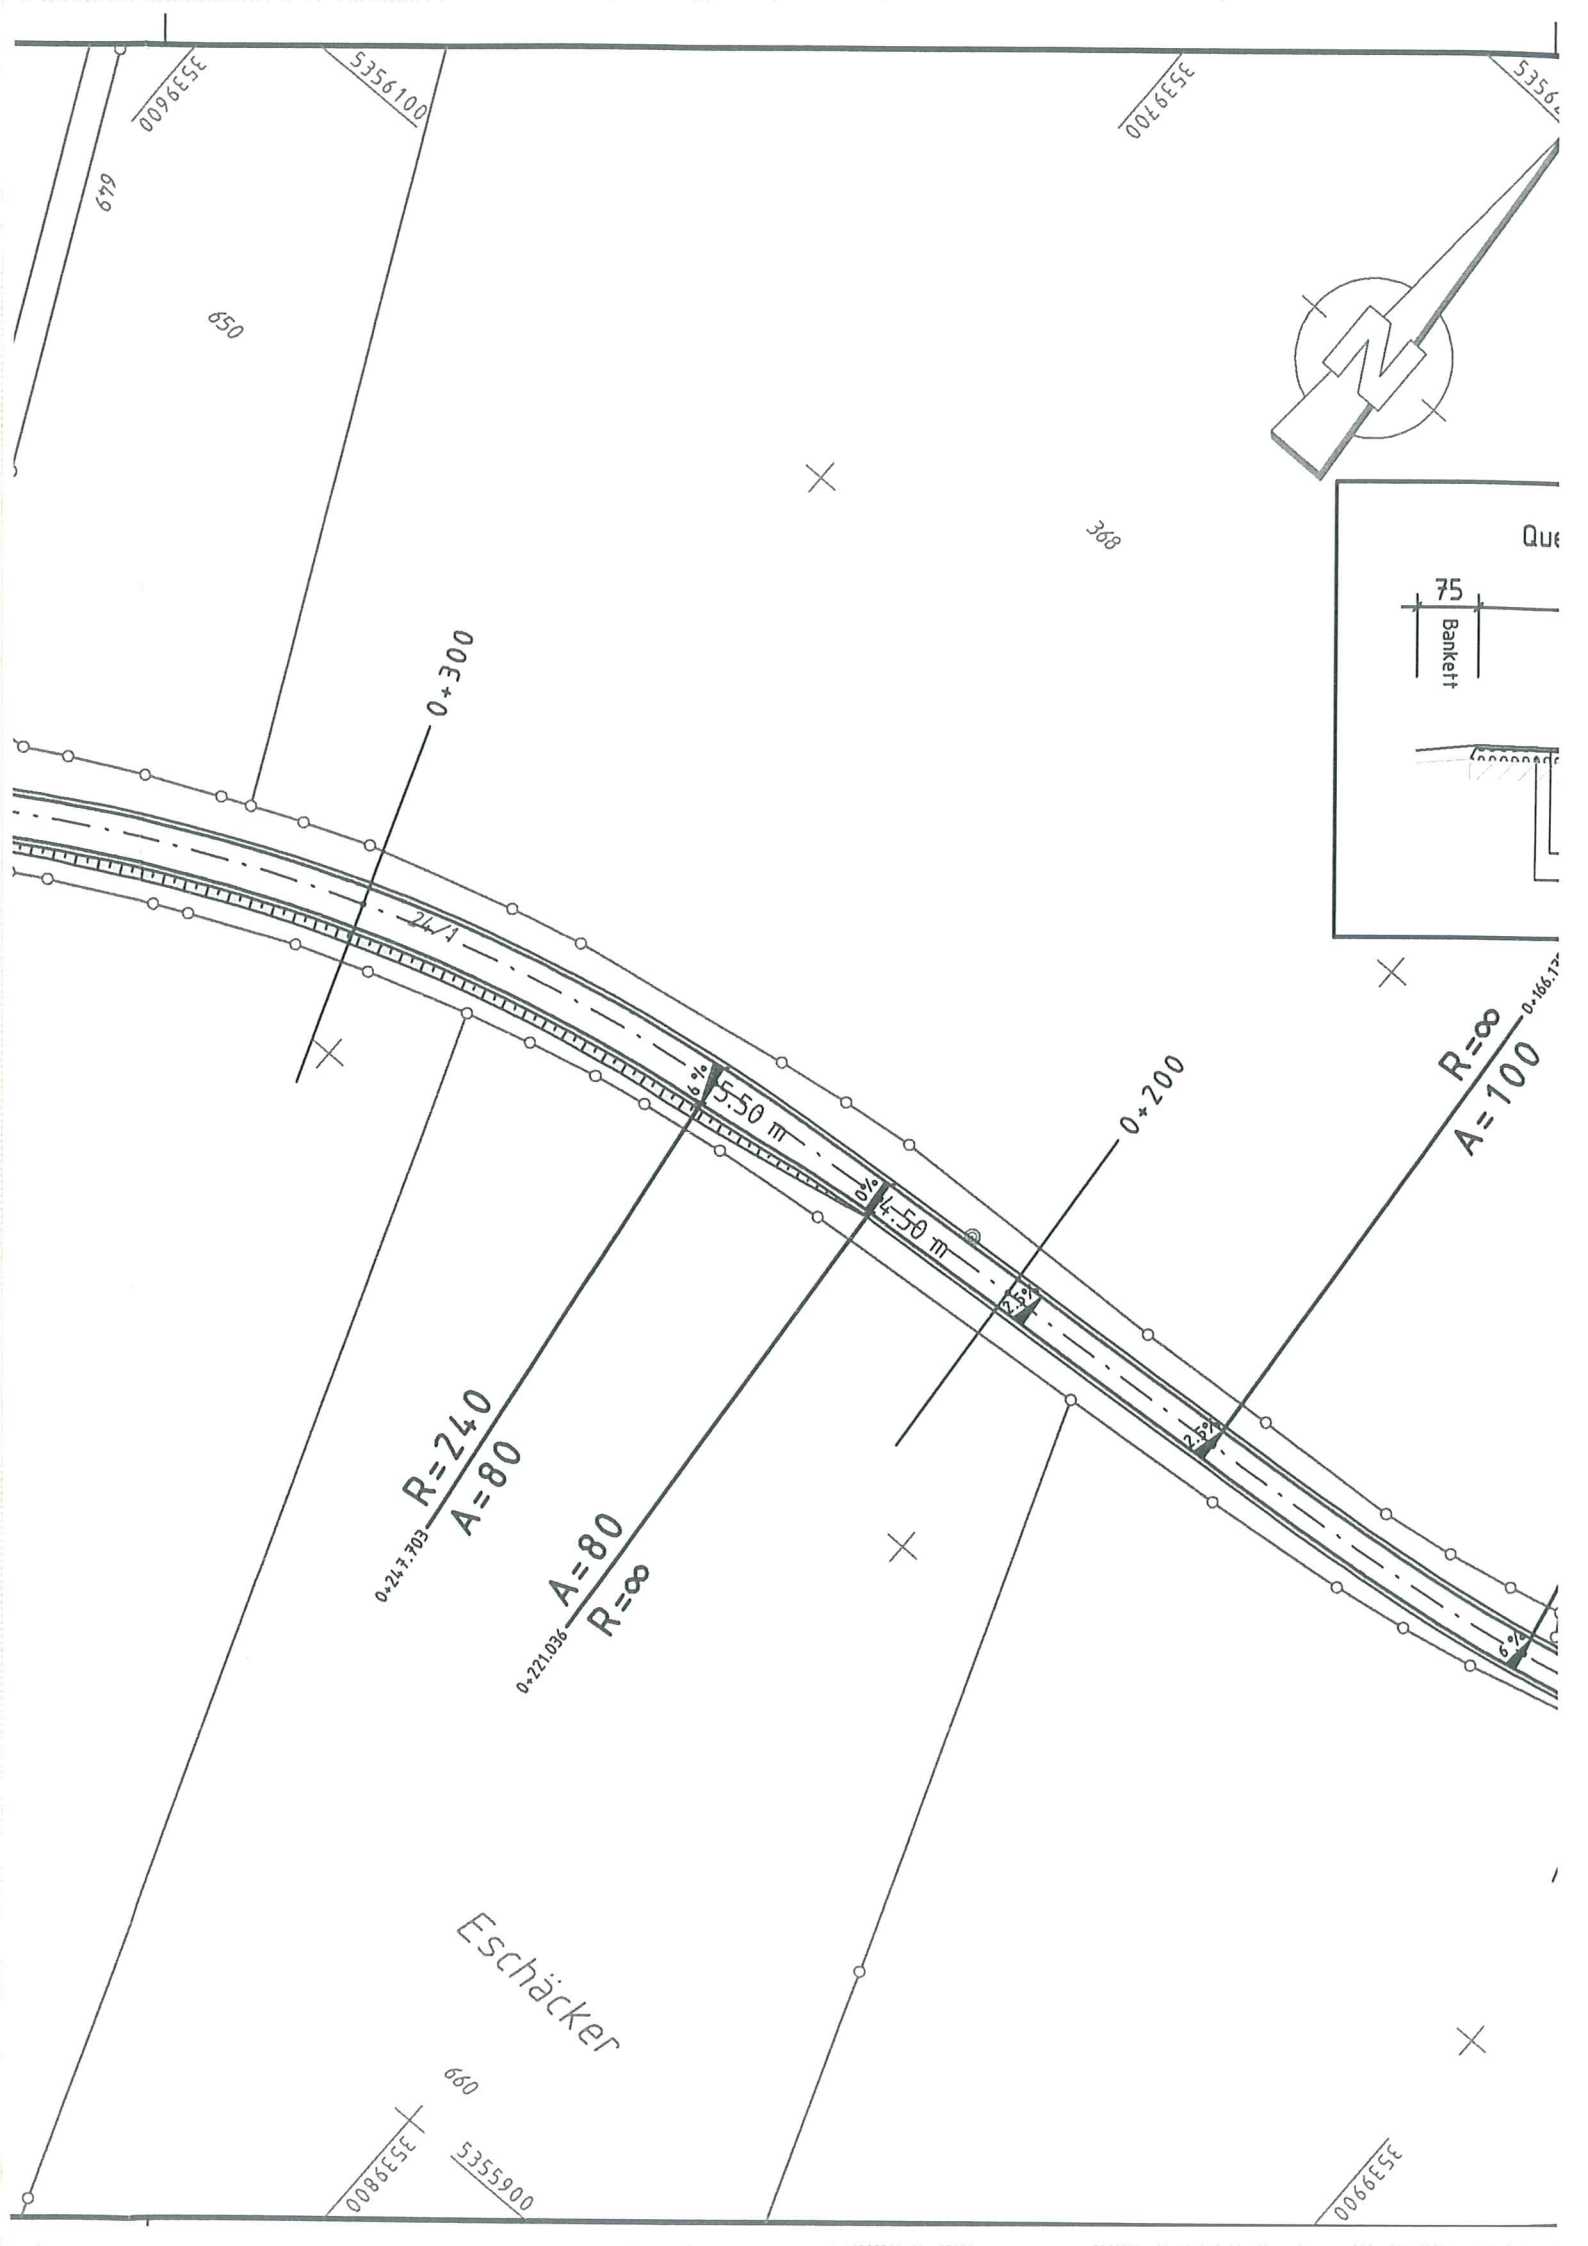







LANDKREIS
REUTLINGEN




Nr.	Art der Änderung	Datum	Name


	von Netzknoten				nach Netzknoten				Station												
Baubeginn	7	6	2	3	0	1	7		7	6	2	3	0	1	0			2	1	3	2
Bauende	7	6	2	3	0	1	7		7	6	2	3	0	1	0			0	3	0	2

Straße: K 6753 Nächster Ort: Bremelau	Unterlage 6 Plan 1												
K 6753 Bremelau - Dürrenstetten	<table border="1"> <thead> <tr> <th></th> <th>Datum</th> <th>Zeichen</th> </tr> </thead> <tbody> <tr> <td>bearbeitet</td> <td>März 2008</td> <td>Reichenecker</td> </tr> <tr> <td>gezeichnet</td> <td>März 2008</td> <td>Schäfer</td> </tr> <tr> <td>geprüft</td> <td>März 2008</td> <td>Lorenz</td> </tr> </tbody> </table>		Datum	Zeichen	bearbeitet	März 2008	Reichenecker	gezeichnet	März 2008	Schäfer	geprüft	März 2008	Lorenz
		Datum	Zeichen										
	bearbeitet	März 2008	Reichenecker										
	gezeichnet	März 2008	Schäfer										
geprüft	März 2008	Lorenz											
Regelquerschnitt Maßstab: 1:50													
Aufgestellt: Reutlingen, den Kreis-Straßenbauamt													

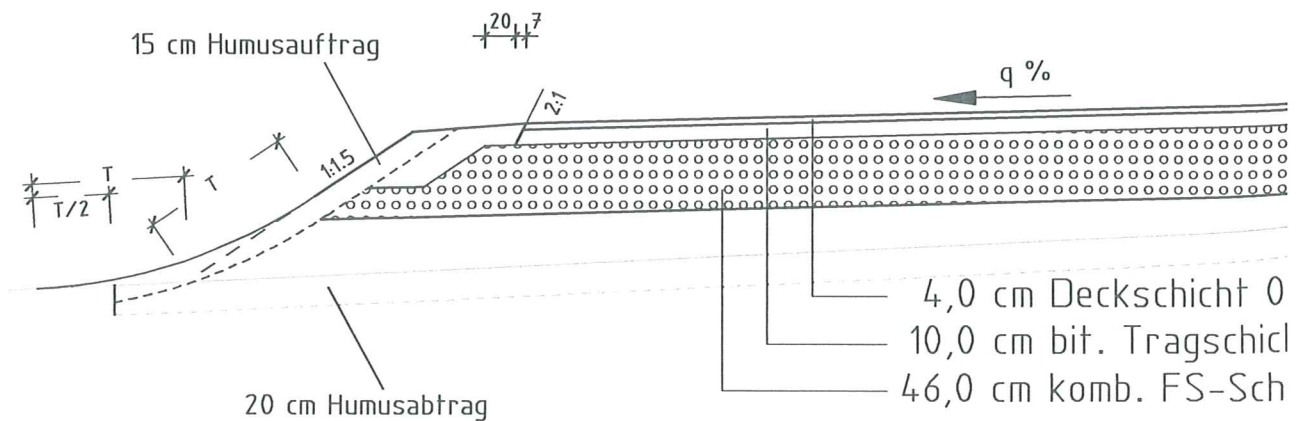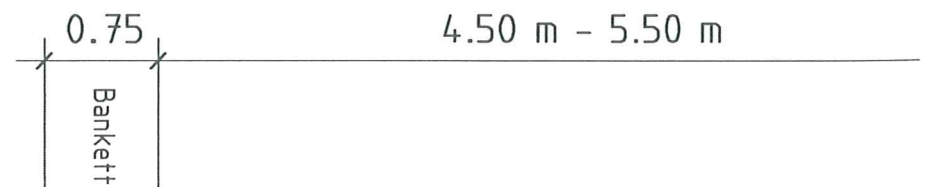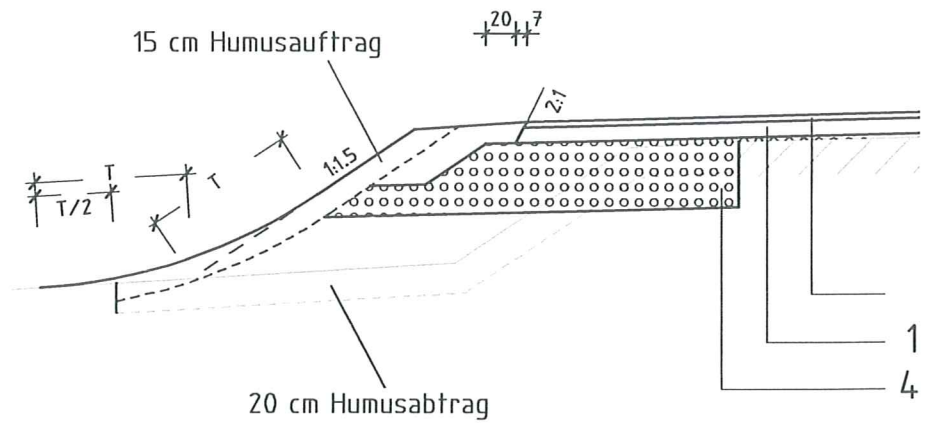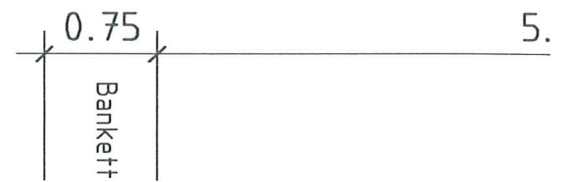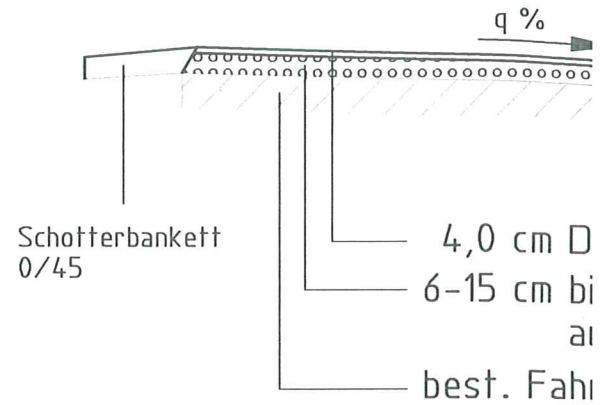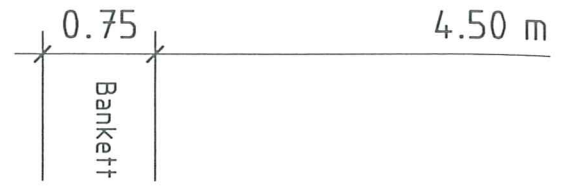


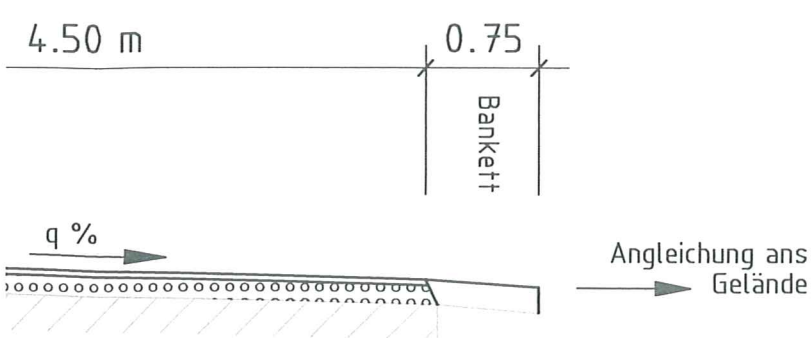

4,0 cm Deckschicht 0/11
 15 cm bit. Ausgleich
 auf best. Fahrbahn 0/32
 best. Fahrbahn belassen

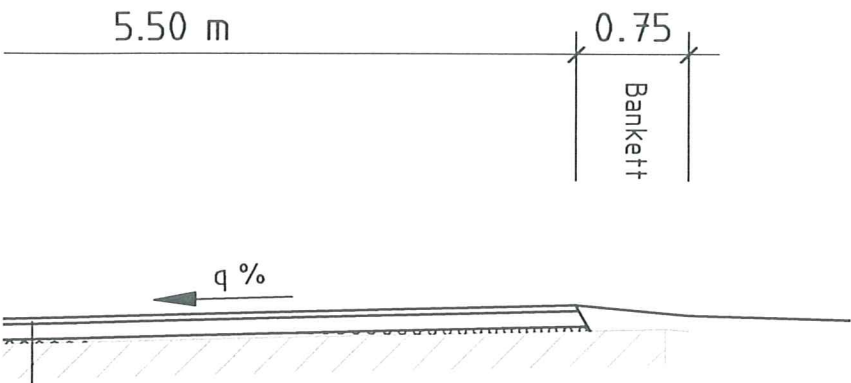

4,0 cm Deckschicht 0/11
 10,0 cm bit. Tragschicht 0/32
 46,0 cm komb. FS-Schottertragschicht

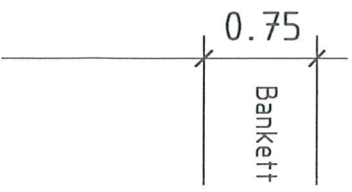

chicht 0/11
 ragschicht 0/32
 FS-Schottertragschicht