


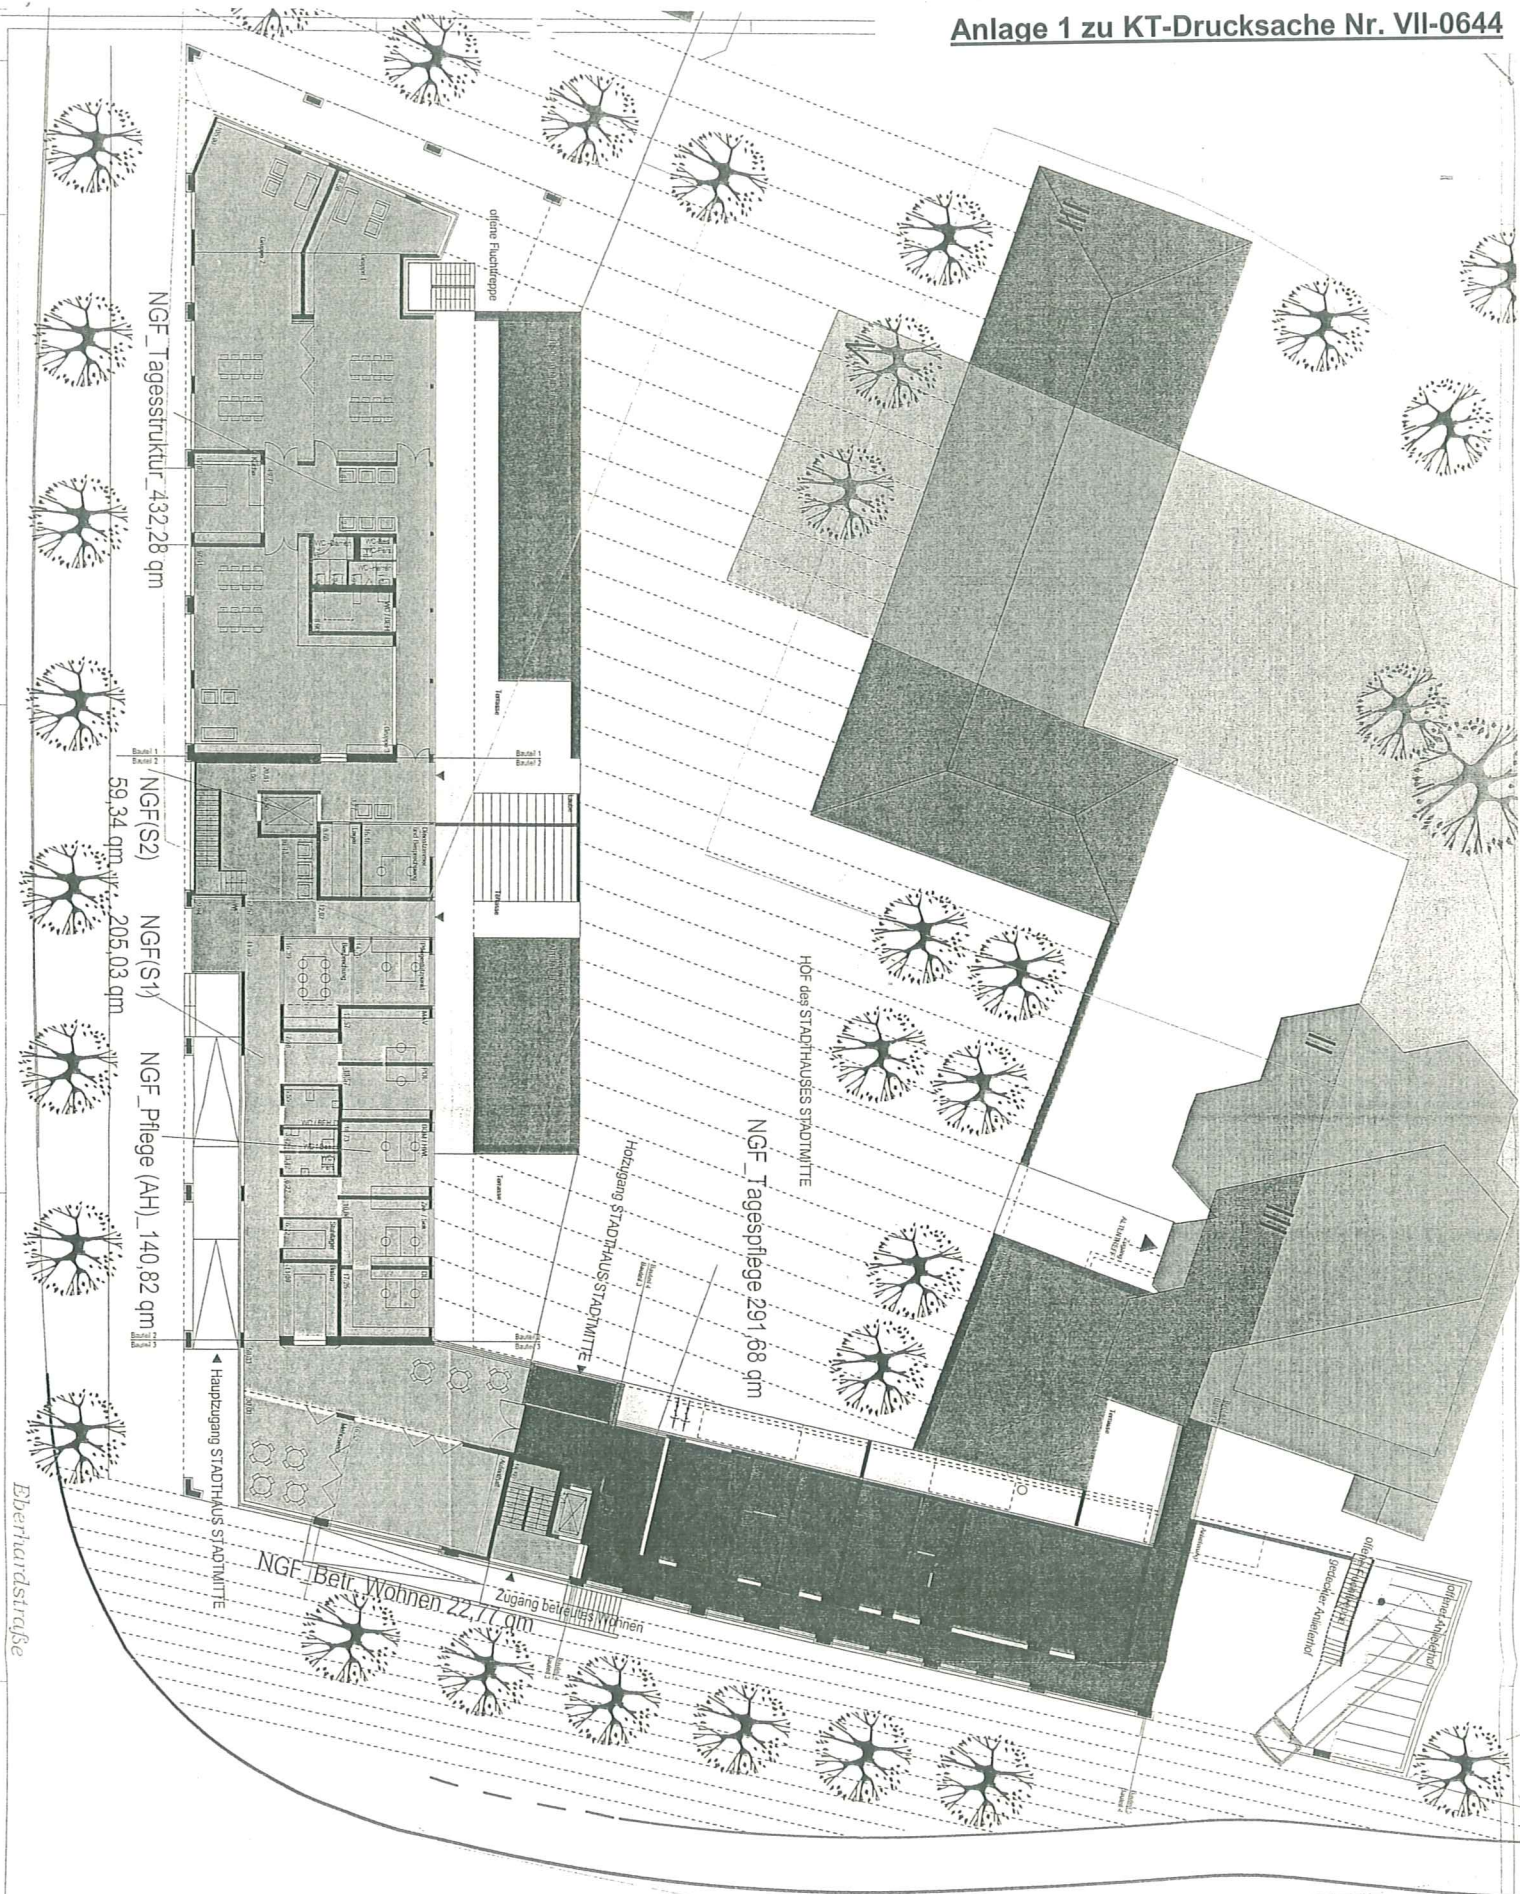

Stadthaus Stadtmitte

in Reutlingen

Förderantrag

- S1 (Pflege_AH,BH)
- S2 (Pflege_AH,BH,TpStr_BH)
- S3 (Pflege_AH,BH,Betr.Wohnen)
- S4 (Pflege_AH,BH,Betr.Wohnen,TpStr_BH,TpStr_AH)

- LA(AH): stationäre Altenhilfe (72 Pl)
- LB(AH): Seniorenwohnungen (22 Whg)
- LC(AH): Beratungsstelle und Pflegestützpunkt in Büro 1 (LD(AH))
- LD(AH): Tagespflege (15 Pl)
- LE(AH): ALTERNativen in Büro 2, Wohn-/Außenbereich (LD(AH))
- LA(BH): betreutes Wohnen (14 Pl)
- LB(BH): Tagesstruktur (36 Pl)

Planinhalt:
Förderantrag
Flächennachweis
Erdgeschoss


Datum: 24.04.09

DiA0 1:100
DiA2 1:200
DiA4 1:400

Bauherr:
bruderhausDIAKONIE
Stiftung Gustav Werner und Haus am Berg

Ringelbachstraße 211
72762 Reutlingen
www.brunderhausdiakonie.de

Architekt:
Project GmbH
Planungsgesellschaft für Städtebau,
Architektur und Freizeitanlagen
Bismarckstraße 11 • 72734 Esslingen
Telefon 07141 3 45 85-0 / Fax -70
info@project-gmbh.de
www.project-gmbh.de

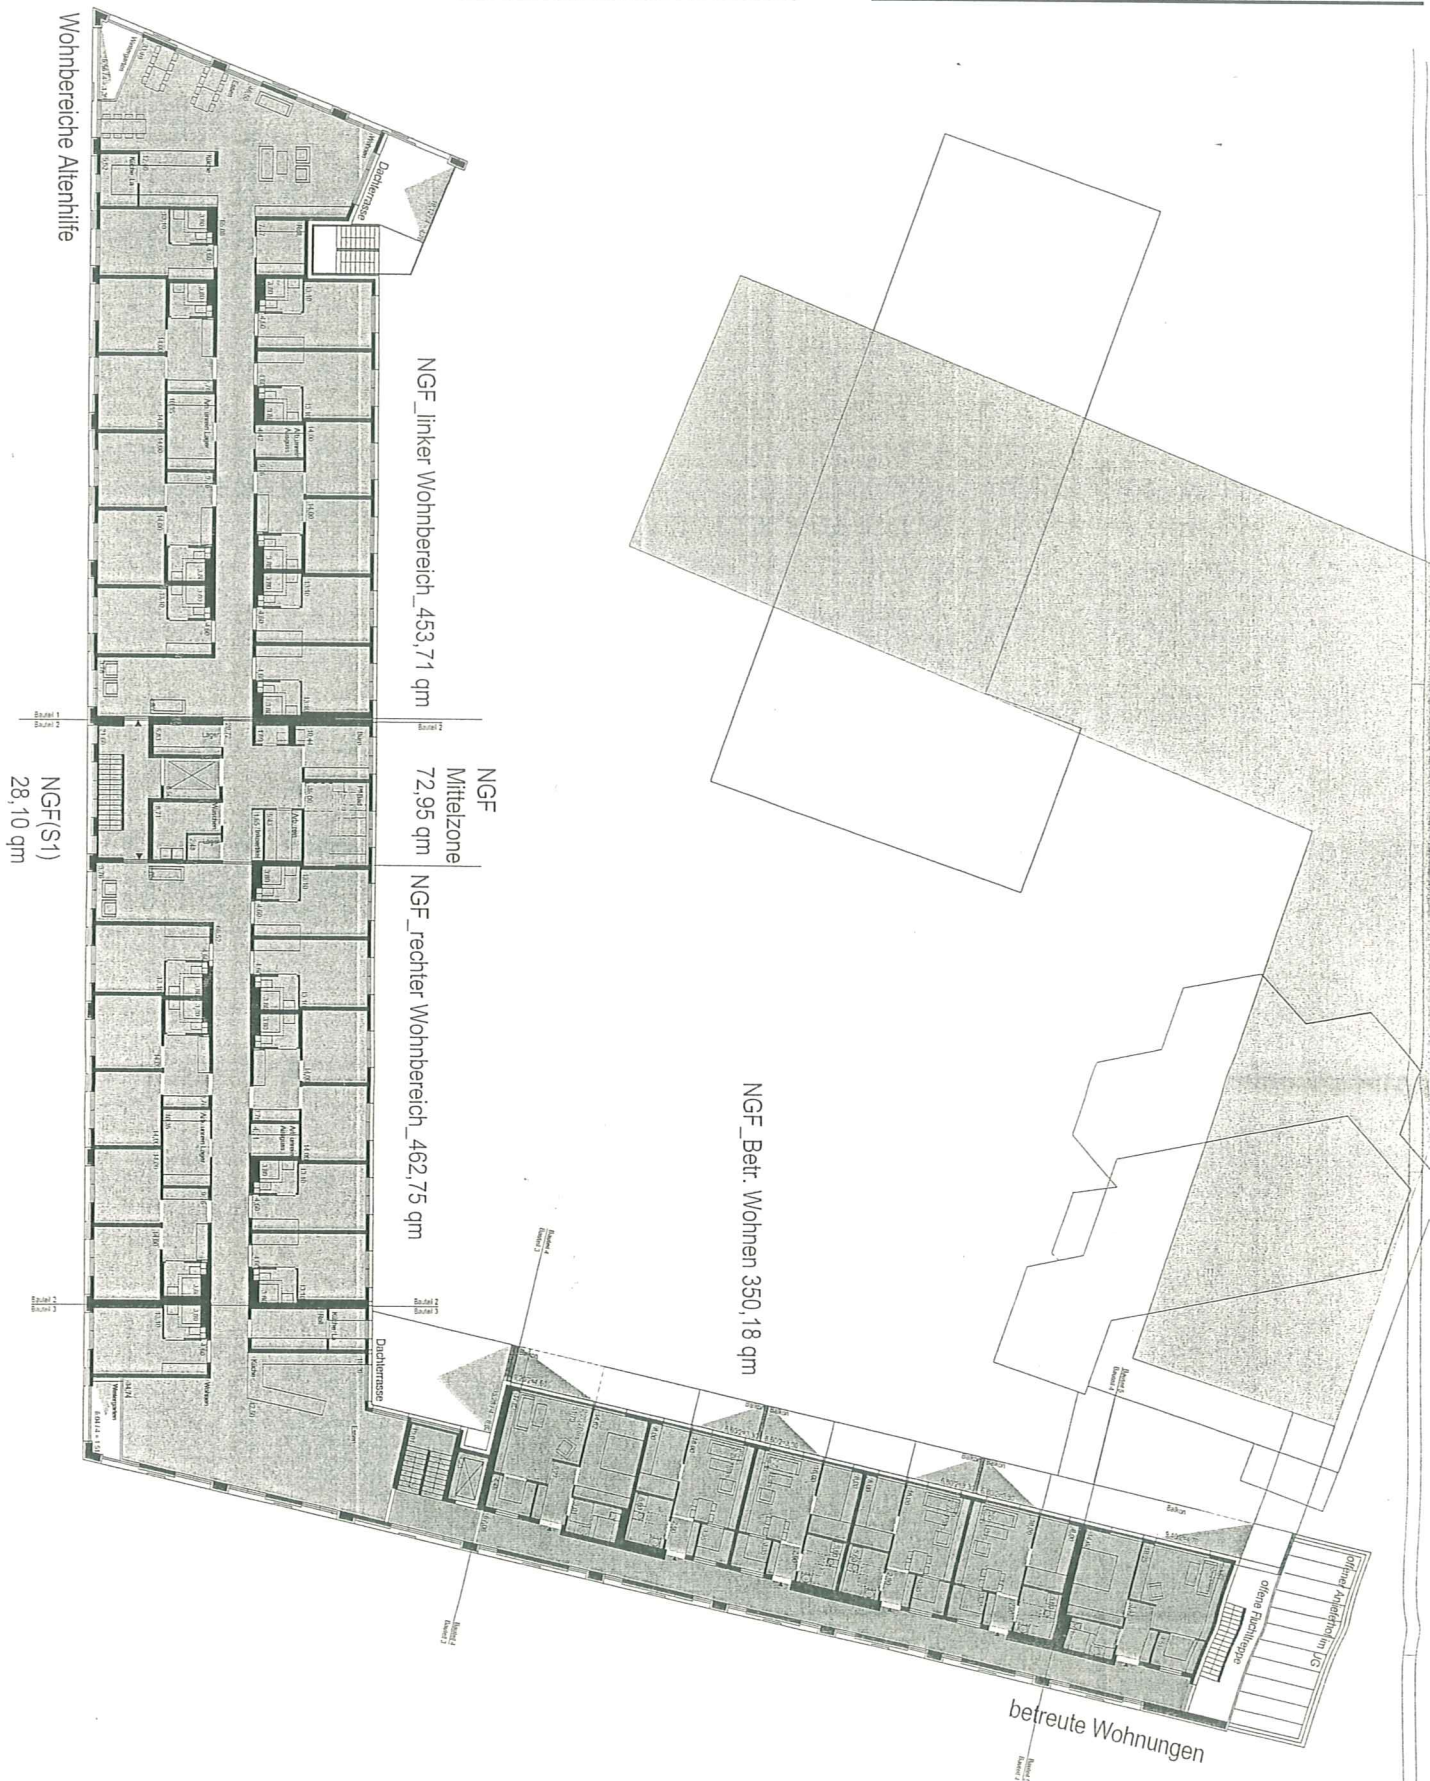

Stadthaus Stadtmittle

in Reutlingen

Förderantrag

- S1 (Pflege_AH, BH)
- S2 (Pflege_AH, BH, Tg, Bz, Bz)
- S3 (Pflege_AH, BH, Bz, Wohnen)
- S4 (Pflege_AH, BH, Bz, Wohnen, Tg, Bz, Tg, P, AH)

- LA(AH): stationäre Altenhilfe (72 Pl)
- LB(AH): Seniorenwohnungen (22 Wg)
- LC(AH): Betreuungsstelle und Pflegeplätze in Büro 1 LD(AH)
- LD(AH): Tagesstätte (15 Pl)
- LE(AH): ALTERNativen in Büro 2, Wohn- / Aufenthaltsbereich LD(AH)
- LA(BH): sonnenorientierte Pflege (14 Pl)
- LB(BH): Tagesstruktur (26 Pl)

Planinhalt:
Förderantrag
Flächennachweis
1.OG-3.OG
Datum: 24.04.09
DinA0 1:100
DinA2 1:200
DinA4 1:400



Bauherr:
bruderhaus DIAKONIE
Stiftung Gustav Werner und Haus am Berg
Ringelbachstraße 211
72762 Reutlingen
www.bruderhausdiakonie.de

Architekt:
Project GmbH
Planungsgesellschaft für Städtebau,
Architektur und Freizeitanlagen
Ruhler Straße 11 73734 Esslingen
Telefon 07141 345 85-0 Fax 70
info@project-gmbh.de
www.project-gmbh.de