

Km= 0+121.179  
 H = -5000  
 t = 43.750  
 t = -0.191  
 t S 760.045

s = -3.000%  
 l = 688.225m

s = -1.250%  
 l = 83.207m

**Vollausbau**  
 0+31,5 - 0+160  
 gesamte Decke 4 cm fräsen  
 von 0+010 - 0+031,5

Achse 60  
 AP 7700/426000  
 H= 758,946  
 R = 4

Achse 59

K 6709  
 gepl. Kanal DN 300  
 D= 755,02  
 S= 757,90


R = 600  
 0+095,962  
 A = 100  
 340/2

OD-Grenze  
 Str-km 0,633 OD E

Baumlesstraße

0+060

0+1

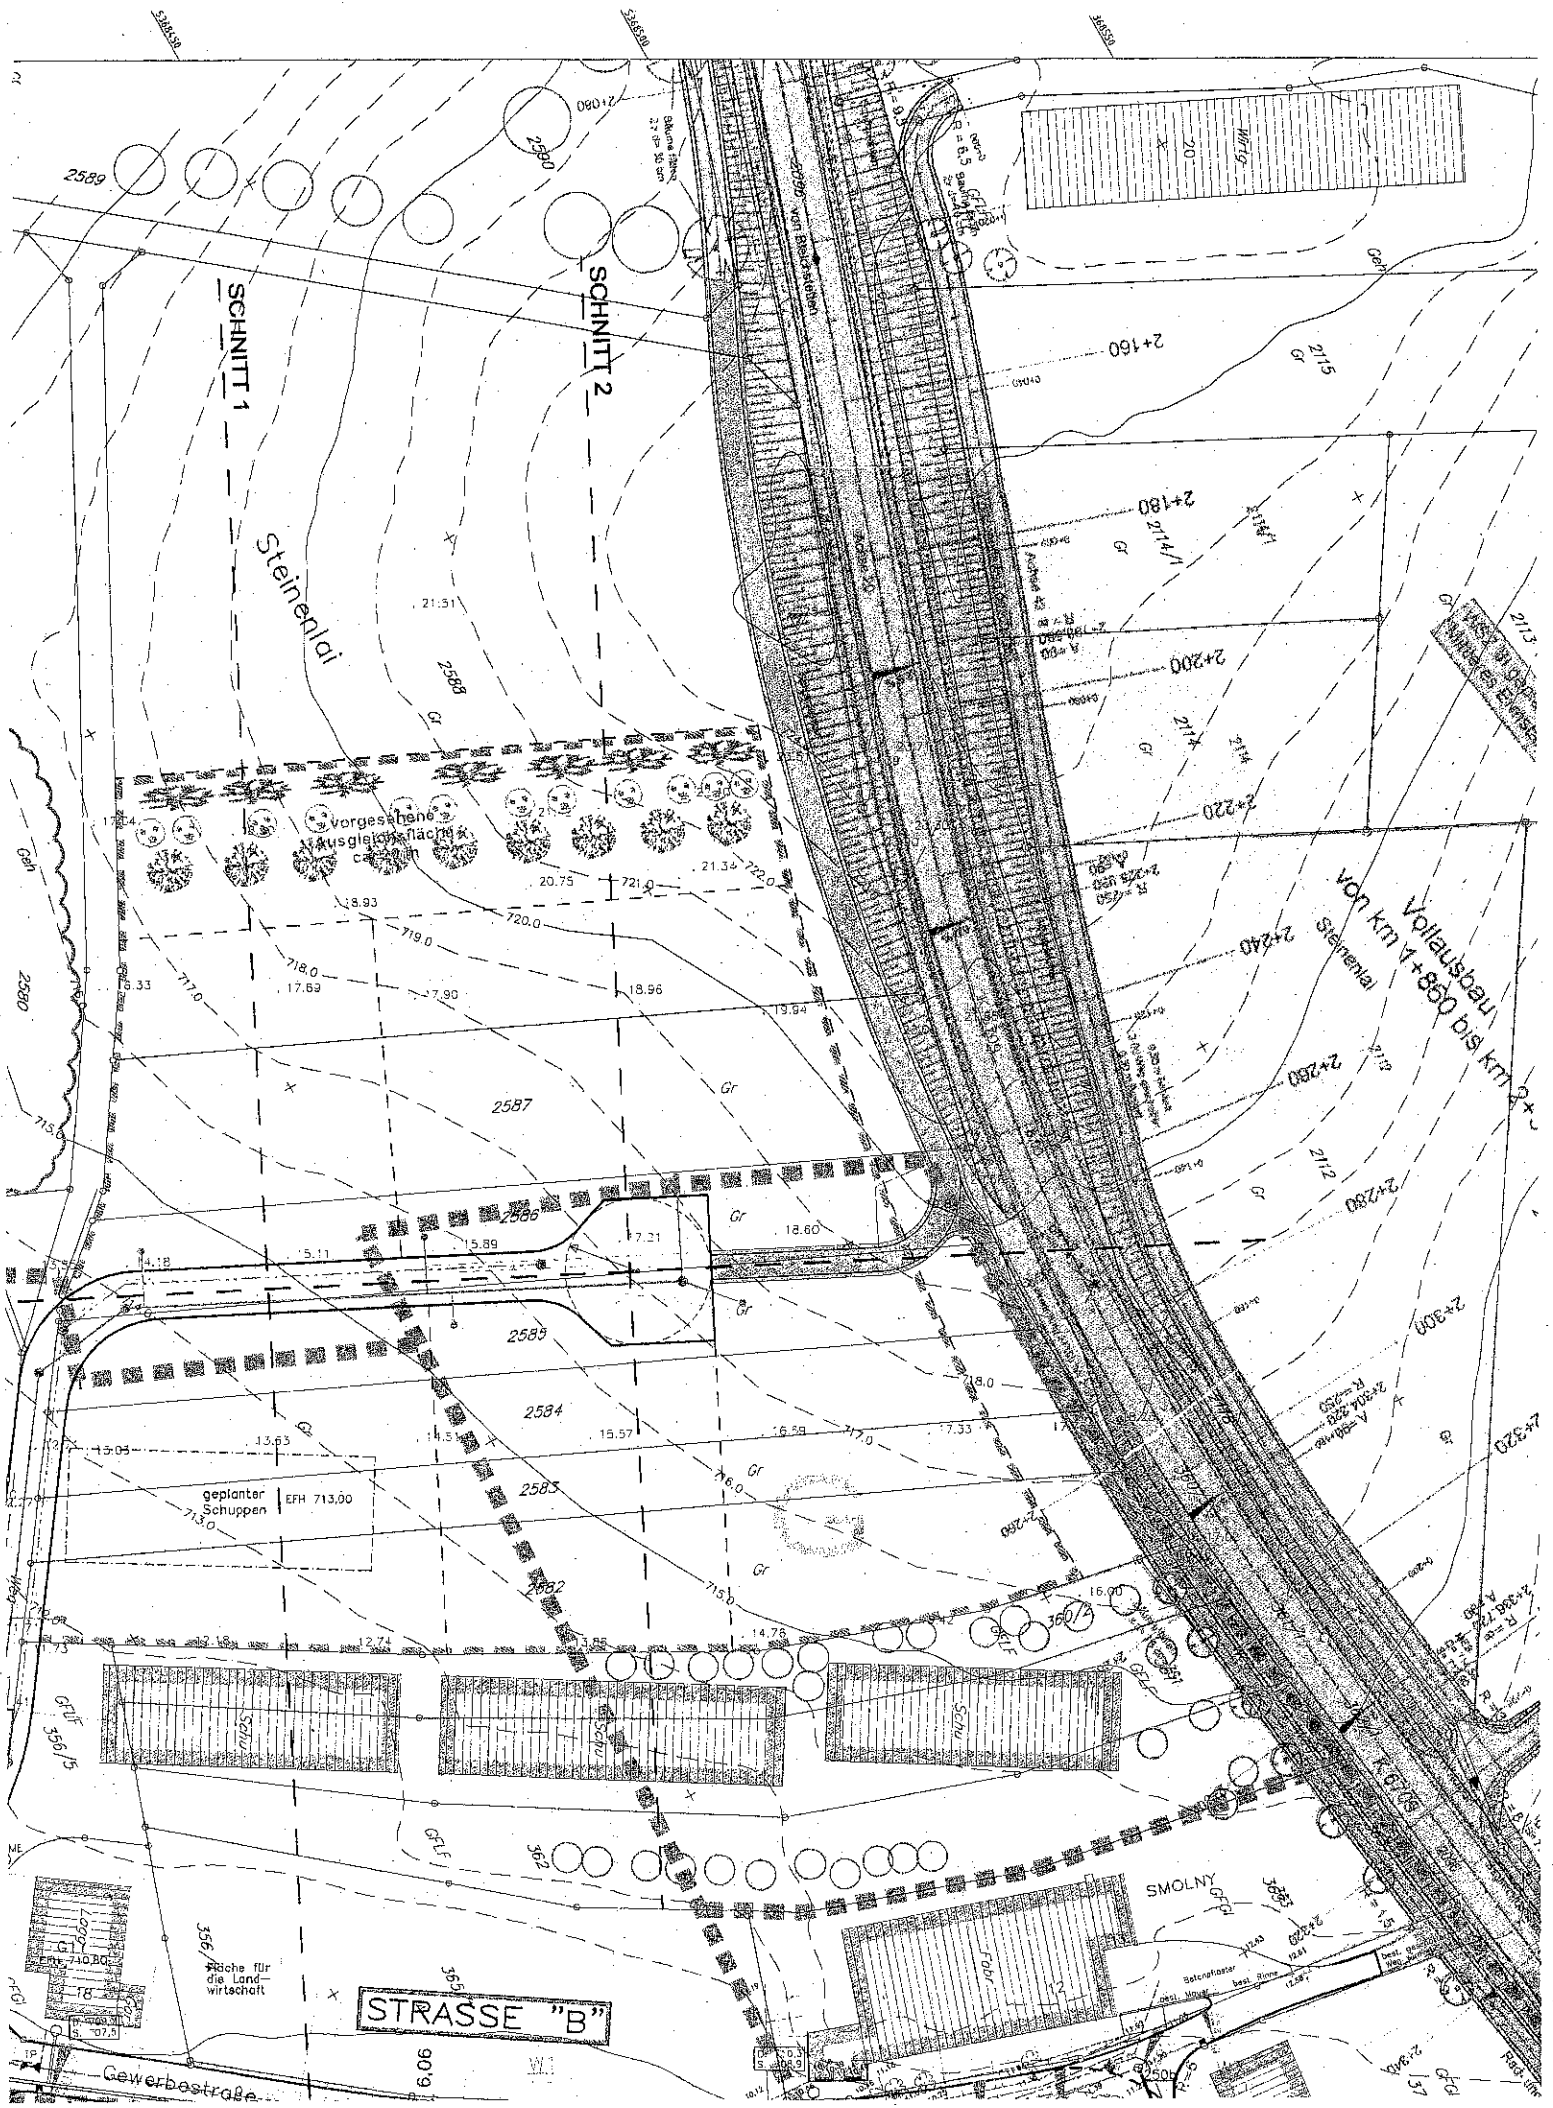

SCHNITT 1

SCHNITT 2

Steineral

Vorgesahene  
Ausgleichsfläche  
ca. 1000 m<sup>2</sup>

geplanter  
Schuppen  
EFH 713,00

STRASSE "B"

SMOLNY

Vollausbau  
von km V+850 bis km V+900  
Steineral

Gewerbastraße