


K 6714
Sanierung der Bahnbrücke in Metzinger
Lageplan


Regelquerschnitt bestehend

M 1:25

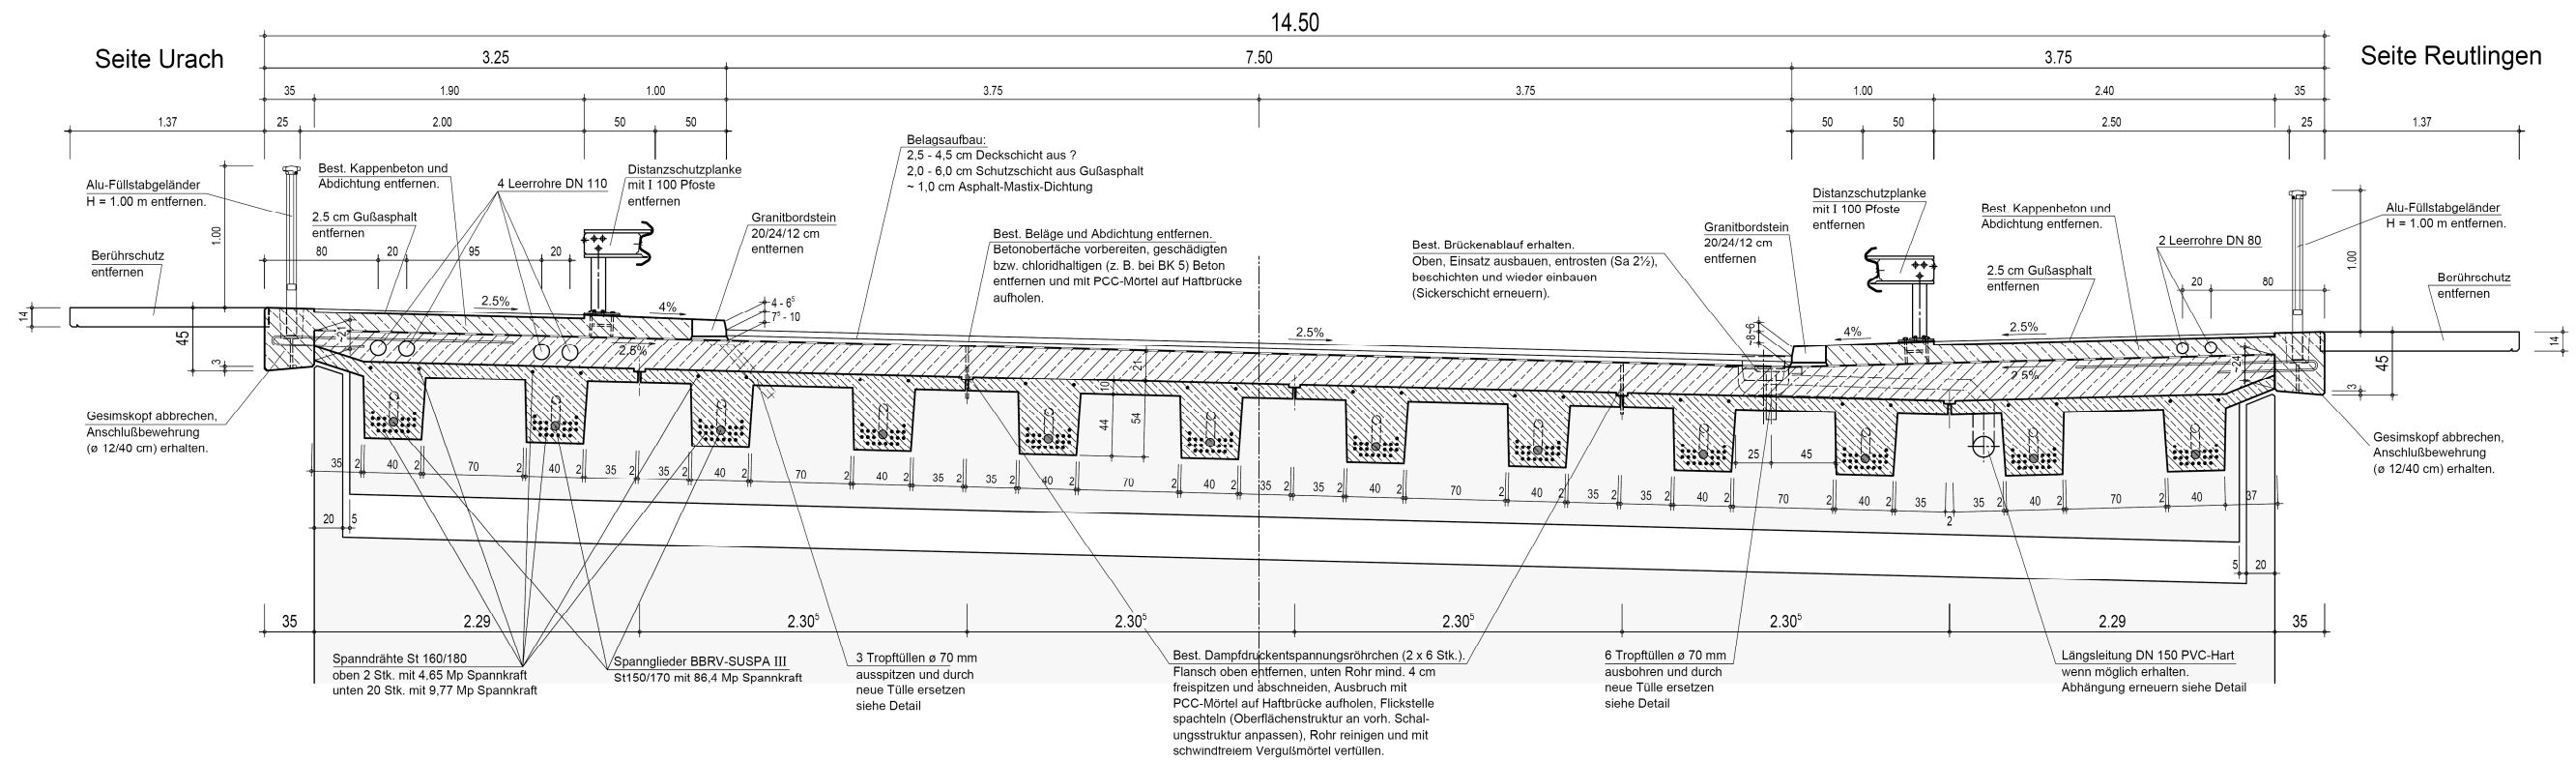

Regelquerschnitt neu

M 1:25

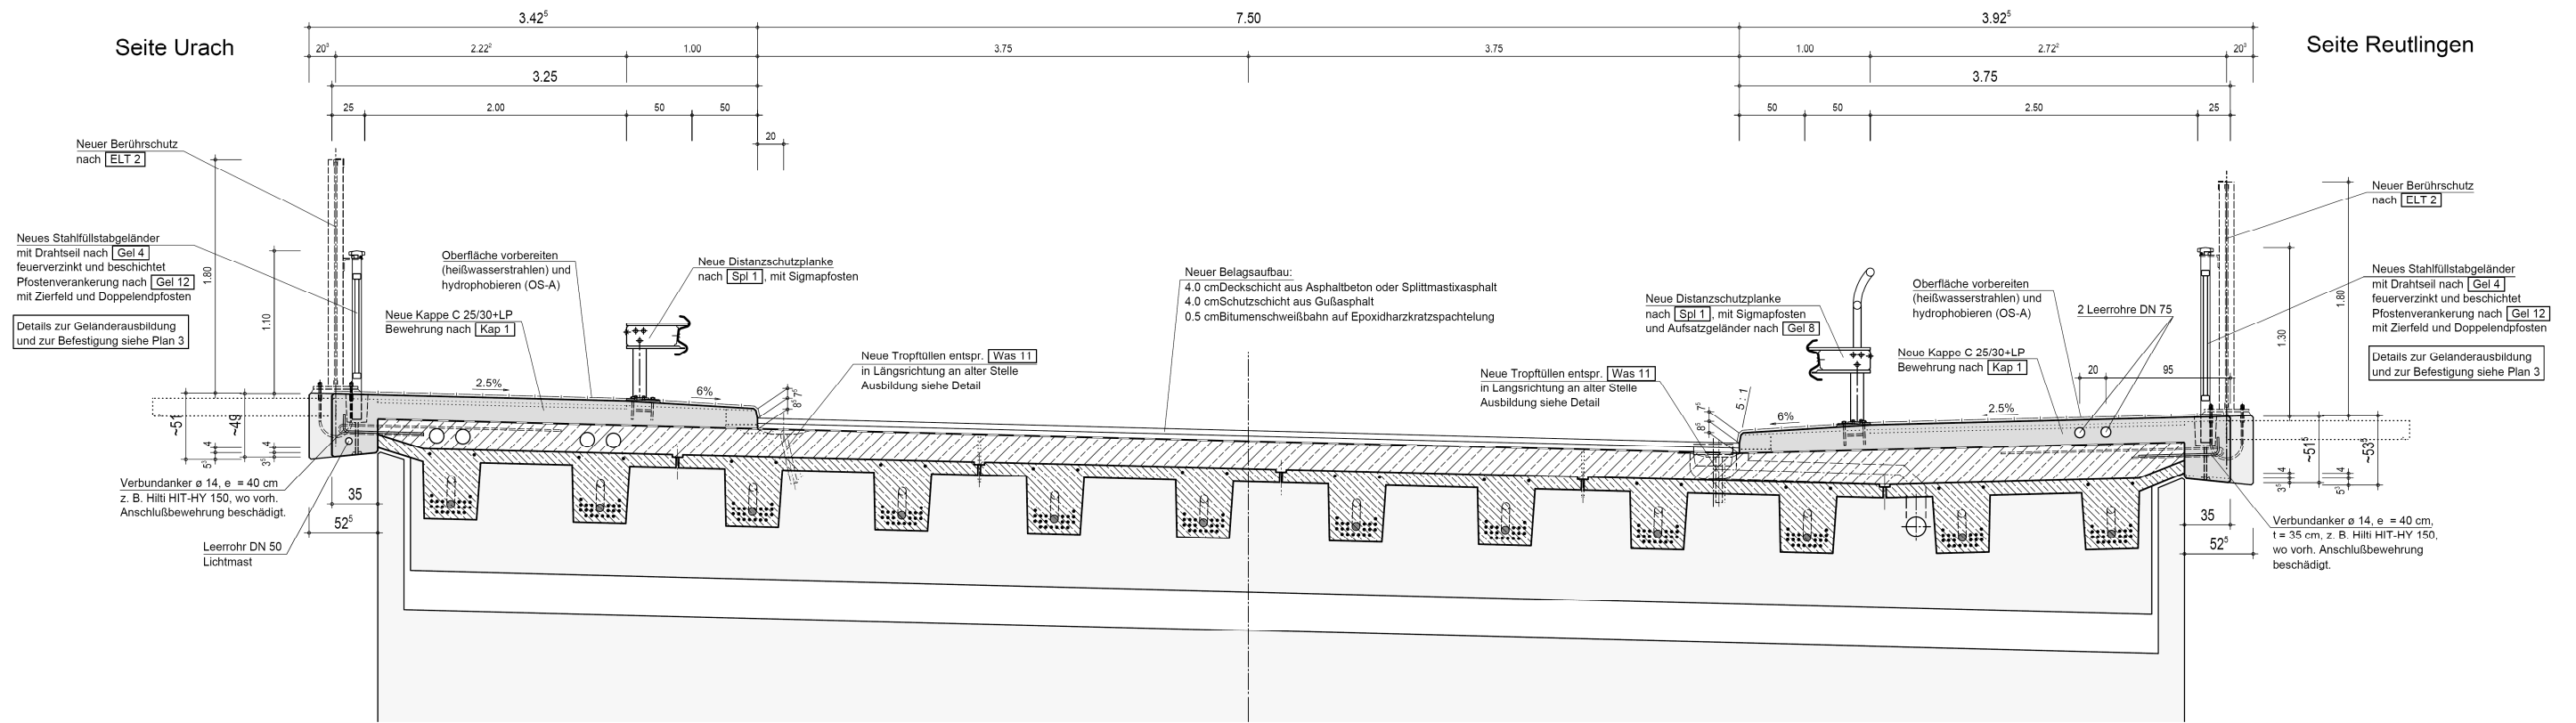

LANDRATSAMT REUTLINGEN
-Kreis-Straßenbauamt-
12.09.2012

Kostenanschlag

K 6714, Sanierung der Bahnbrücke in Metzingen

- Planung

	EUR
1. Planungskosten	15.000,00
2. Baukosten	
2.1 Verdingungsarbeiten	
Baukosten	430.000,00
Kosten Koordinierung Bahn	15.000,00
2.2 Ausstattung und Sonstiges	5.000,00
<hr/>	
Gesamtkosten	465.000,00
4. Finanzierung	
<hr/>	
5. Mittelbereitstellung – Haushalt	
THH 10, Produktgruppe 54.20, Lfd.Nr. 7.542011.6714	
2011	15.000,00
2013	<u>450.000,00</u>
	465.000,00