
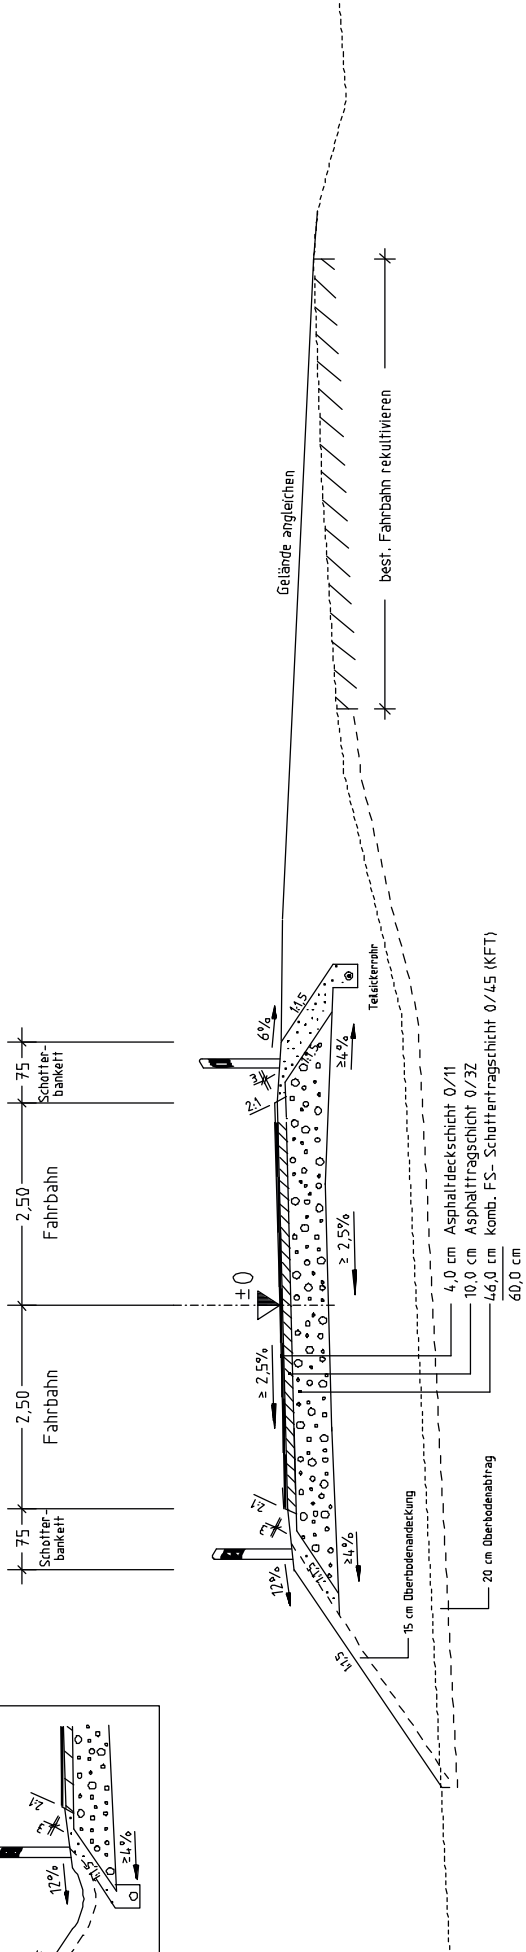


K 6735

Vollausbau

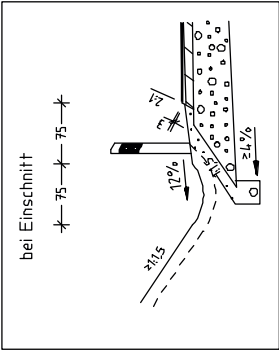

Fahrbahnaufbau gem. RStO 01
Bauklasse IV, Zeile 1

Teilausbau

