



K 6754


Vollausbau
außerhalb Ortslage / ohne Weganschlüsse

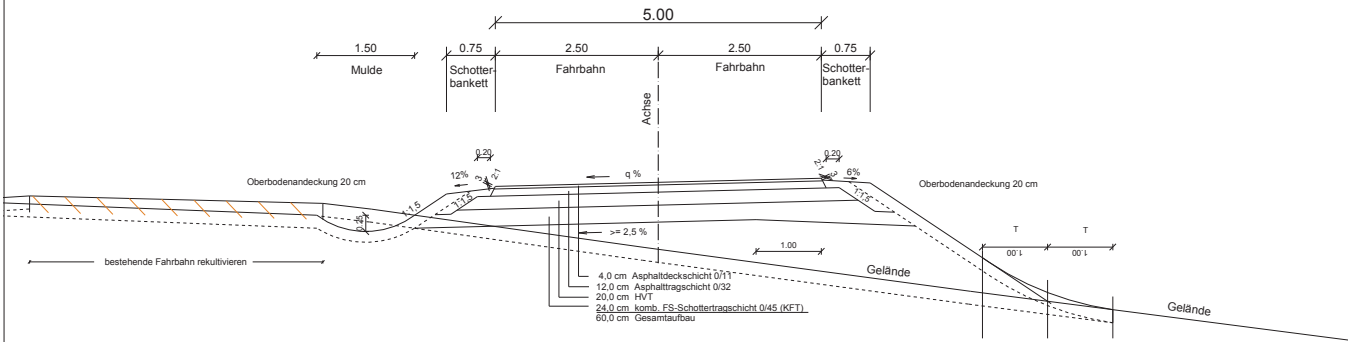


Teilausbau
außerhalb Ortslage / ohne Weganschlüsse

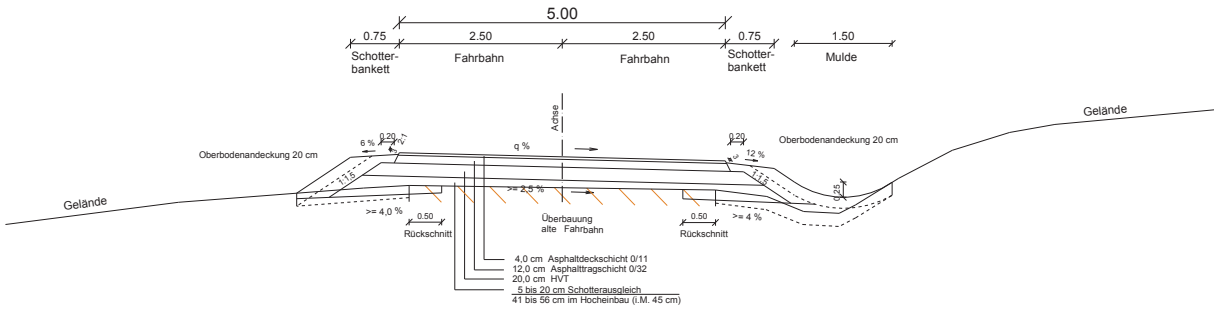


Teilausbau
in Ortslage von Apfelstetten

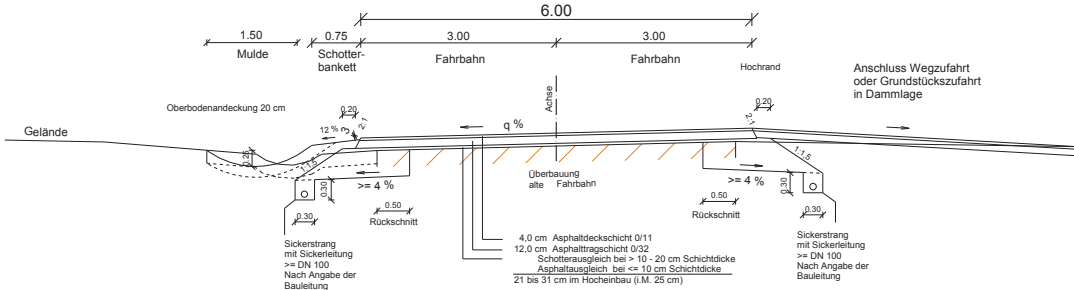


Detail
Bankettbreite 1,50 m
bei Böschungshöhen h >= 3 m
außerhalb Ortslage

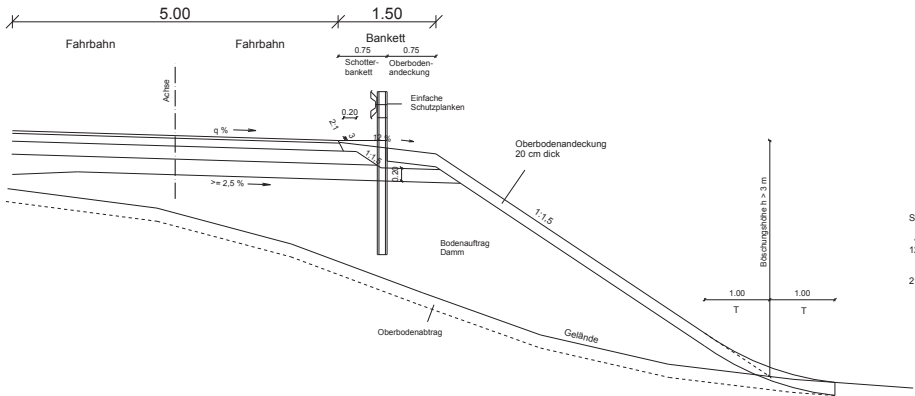


Detail
Böschungsgestaltung
mit Gabionenwand
und Rinnenbordstein

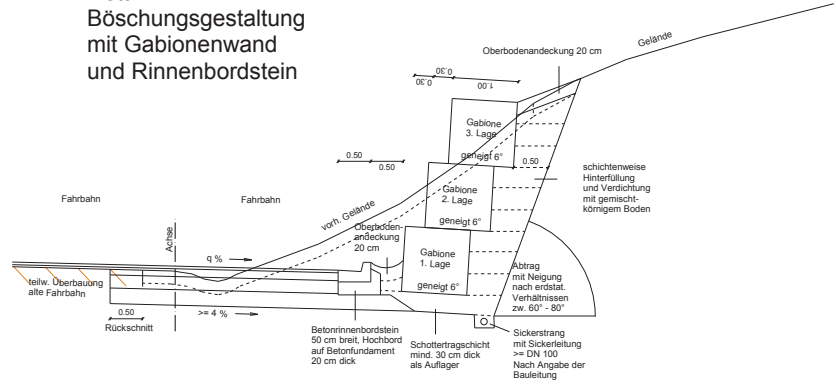

Detail
Gehweg angebaut
in Ortslage

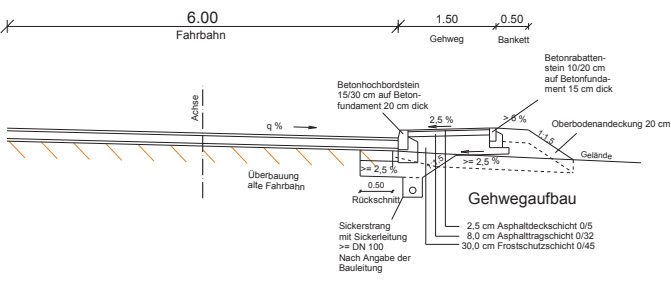

Detail Weganschluss mit Entwässerungsrinne

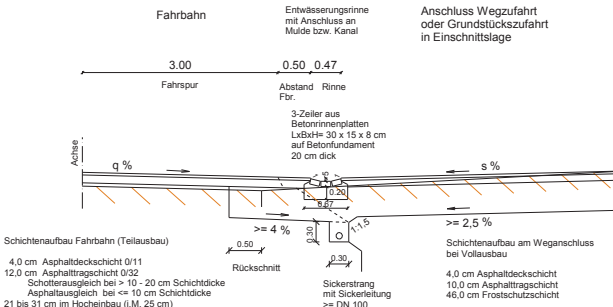


Ingenieurbüro für Vermessung und Planung
Matthias Denzel Dipl. Ing. (FH)
Schillerstr. 16, 72525 Münsingen Tel. 07381/500311
www.denzel-vermessung.de

LANDKREIS
REUTLINGEN

Nr.	Art der Änderung	Datum	Name

	von Netzknoten	nach Netzknoten	Station
Baubeginn	7 6 2 2 0 1 7	7 6 2 3 0 2 8	0 4 0 9
Bauende	7 6 2 2 0 1 7	7 6 2 3 0 2 8	2 3 0 6

Straße: K 6754	Unterlage 6
Nächster Ort: Apfelstetten	Plan 1
Ausbau der K 6754 zwischen Apfelstetten und Münsingen	bearbeitet 15.05.2015 M. Denzel gezeichnet 15.05.2015 M. Denzel geprüft 15.05.2015 M. Denzel
Aufgestellt: Reutlingen, den Kreis - Straßenbaumt	Ausbauquerschnitt Maßstab: 1:50

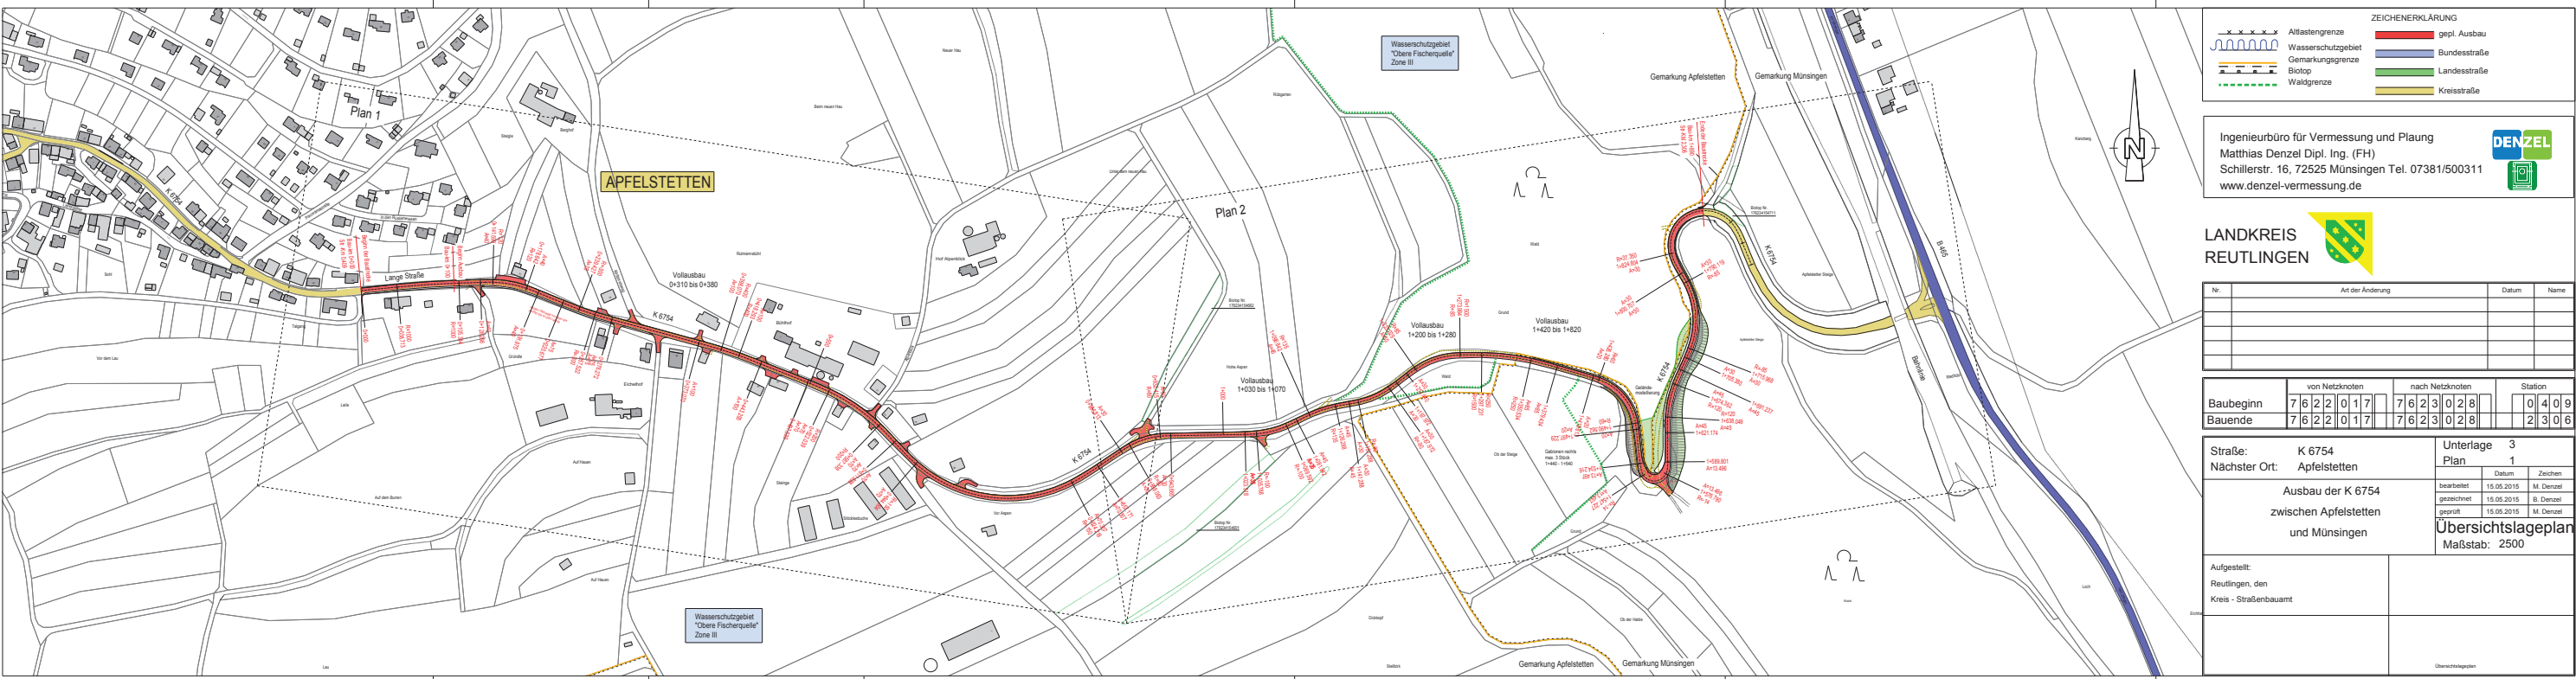

Ingenieurbüro für Vermessung und Planung
Matthias Denzel Dipl. Ing. (FH)
Schillerstr. 16, 72525 Münsingen Tel. 07381/500311
www.denzel-vermessung.de



LANDKREIS
REUTLINGEN



Nr.	Art der Änderung	Datum	Name

Baubeginn	von Netzknoten	nach Netzknoten	Station
7 6 2 2 0 1 7	7 6 2 3 0 2 8	7 6 2 3 0 2 8	0 4 0 9
Bauende	7 6 2 2 0 1 7	7 6 2 3 0 2 8	2 3 0 6

Straße: K 6754	Unterlage 3
Nächster Ort: Apfelstetten	Plan 1
Ausbau der K 6754 zwischen Apfelstetten und Münsingen	Maßstab: 2500

Aufgestellt: Reutlingen, den Kreis - Straßenbauamt	
--	--

Übersichtslegeplan