


Nach Netzkn. **7 5 2 2 0 2 7**
Feldkarte Amt **8 4 1**
 LRA Reutlingen SM Enlingen
 Straße **K 6 7 0 9** Wid. **1**
 TK 25 **7 5 2 2** Blatt **1**

Ausbau der
 Ortsdurchfahrt St.
 Johann –
 Bleichstetten
Bauabschnitte

0.911
 0.871
 0.818
 0.708
 0.595
 0.408
 0.358
 0.335
 0.300
 0.254
 0.172
 0.060
 0.000

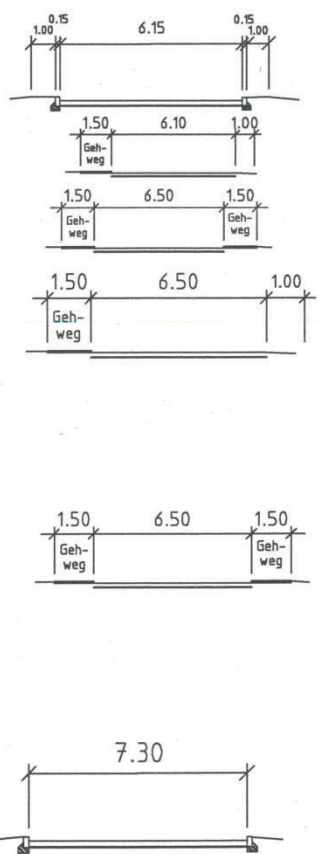

Maßstab 1 : 5000

Stand vom : **08 14**
 Von Netzkn. **7 5 2 2 0 2 7**