



Schulstraße

Theodor- Heuss- Schule

Erweiterung 2012/2013

Erdgeschoss


Variante 1

Bauherr:
Landkreis Reutlingen
Bismarckstr. 16, 72764 Reutlingen



Plan: 200 24.10.2012 M. 1/200

ulrich schwille freie architekten bda
reutlingen 07121/203869-0 mail@ulrich-schwille.de

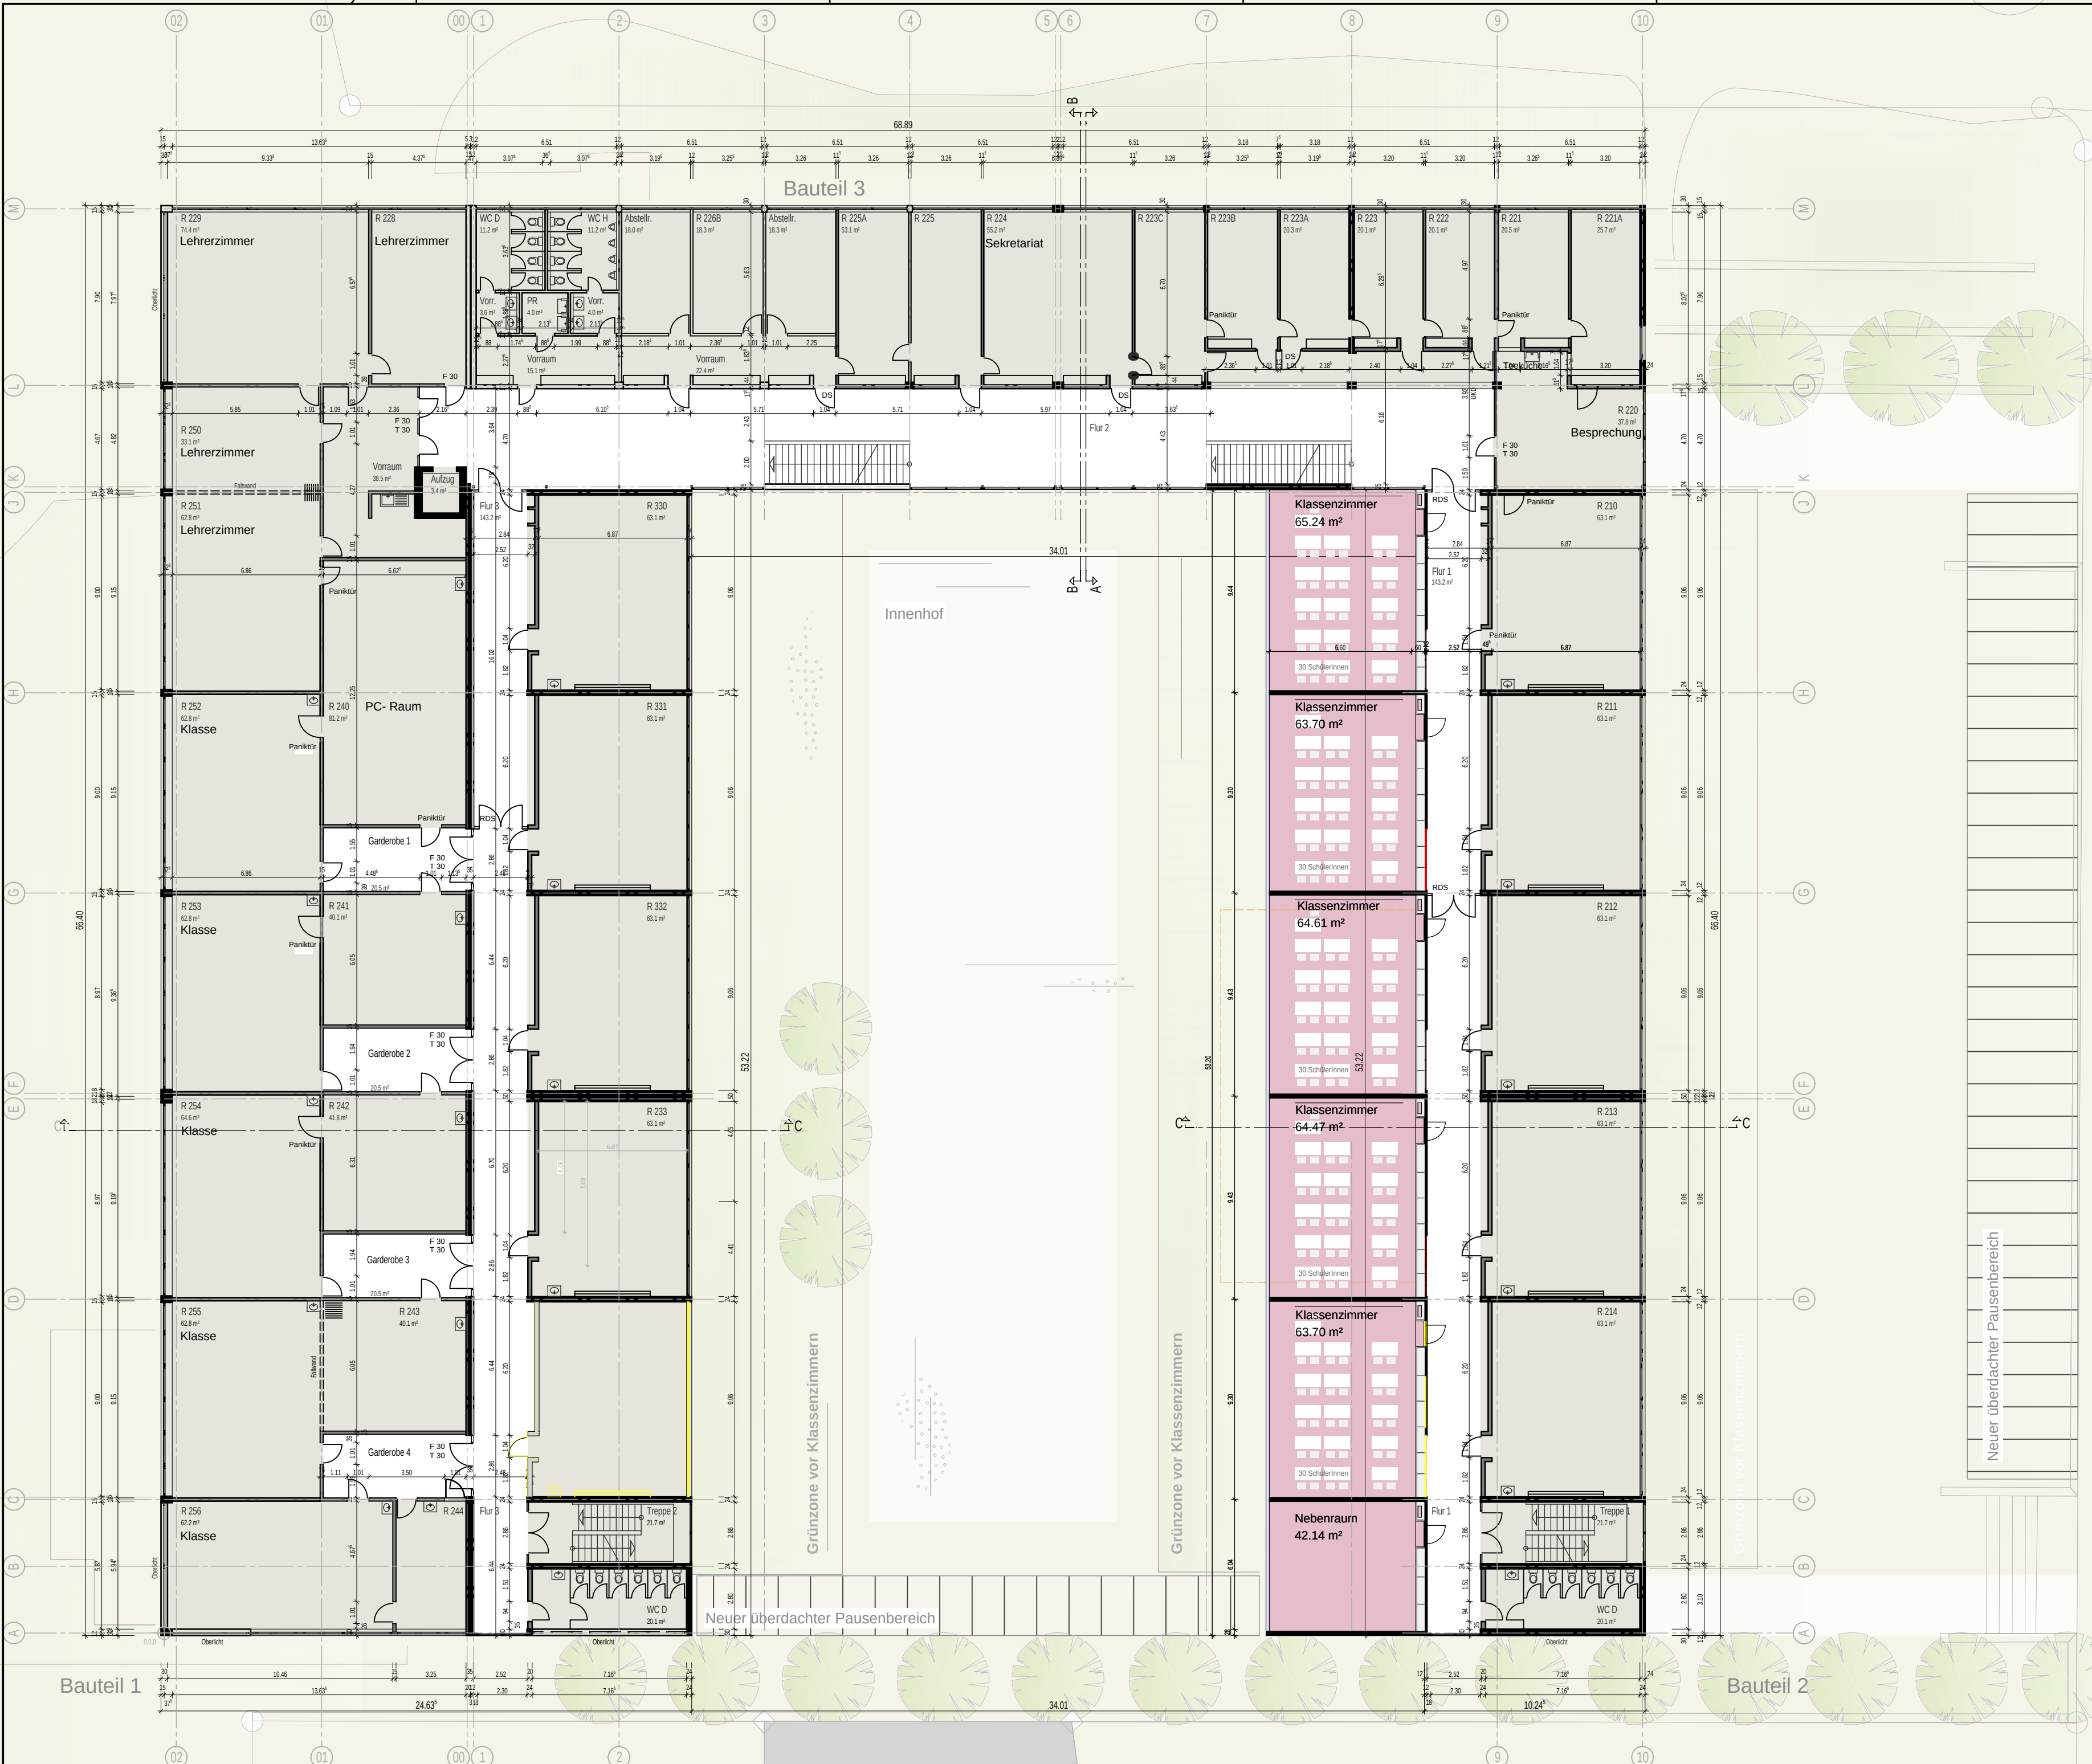

Schulstraße

Theodor- Heuss- Schule
Erweiterung 2012/2013

1. Obergeschoss
Variante 1

Bauherr:
Landkreis Reutlingen
Bismarckstr. 16, 72764 Reutlingen



Plan: 300 24.10.2012 M. 1/200

ulrich schwille freie architekten bda
reutlingen 07121/203869-0 mail@ulrich-schwille.de



Theodor- Heuss- Schule

Erweiterung 2012/2013

2. Obergeschoss

Variante 1

Bauherr:
Landkreis Reutlingen
Bismarckstr. 16, 72764 Reutlingen



Plan: 400 24.10.2012 M. 1/200

ulrich schwille freie architekten bda
reutlingen 07121/203869-0 mail@ulrich-schwille.de



Theodor- Heuss- Schule

Erweiterung 2012/2013

Erdgeschoss

Variante 2

Bauherr:
Landkreis Reutlingen
Bismarckstr. 16, 72764 Reutlingen




Plan: 220 24.10.2012 M. 1/200

ulrich schwille

reutlingen 07121/203869-0

freie architekten bda

mail@ulrich-schwille.de

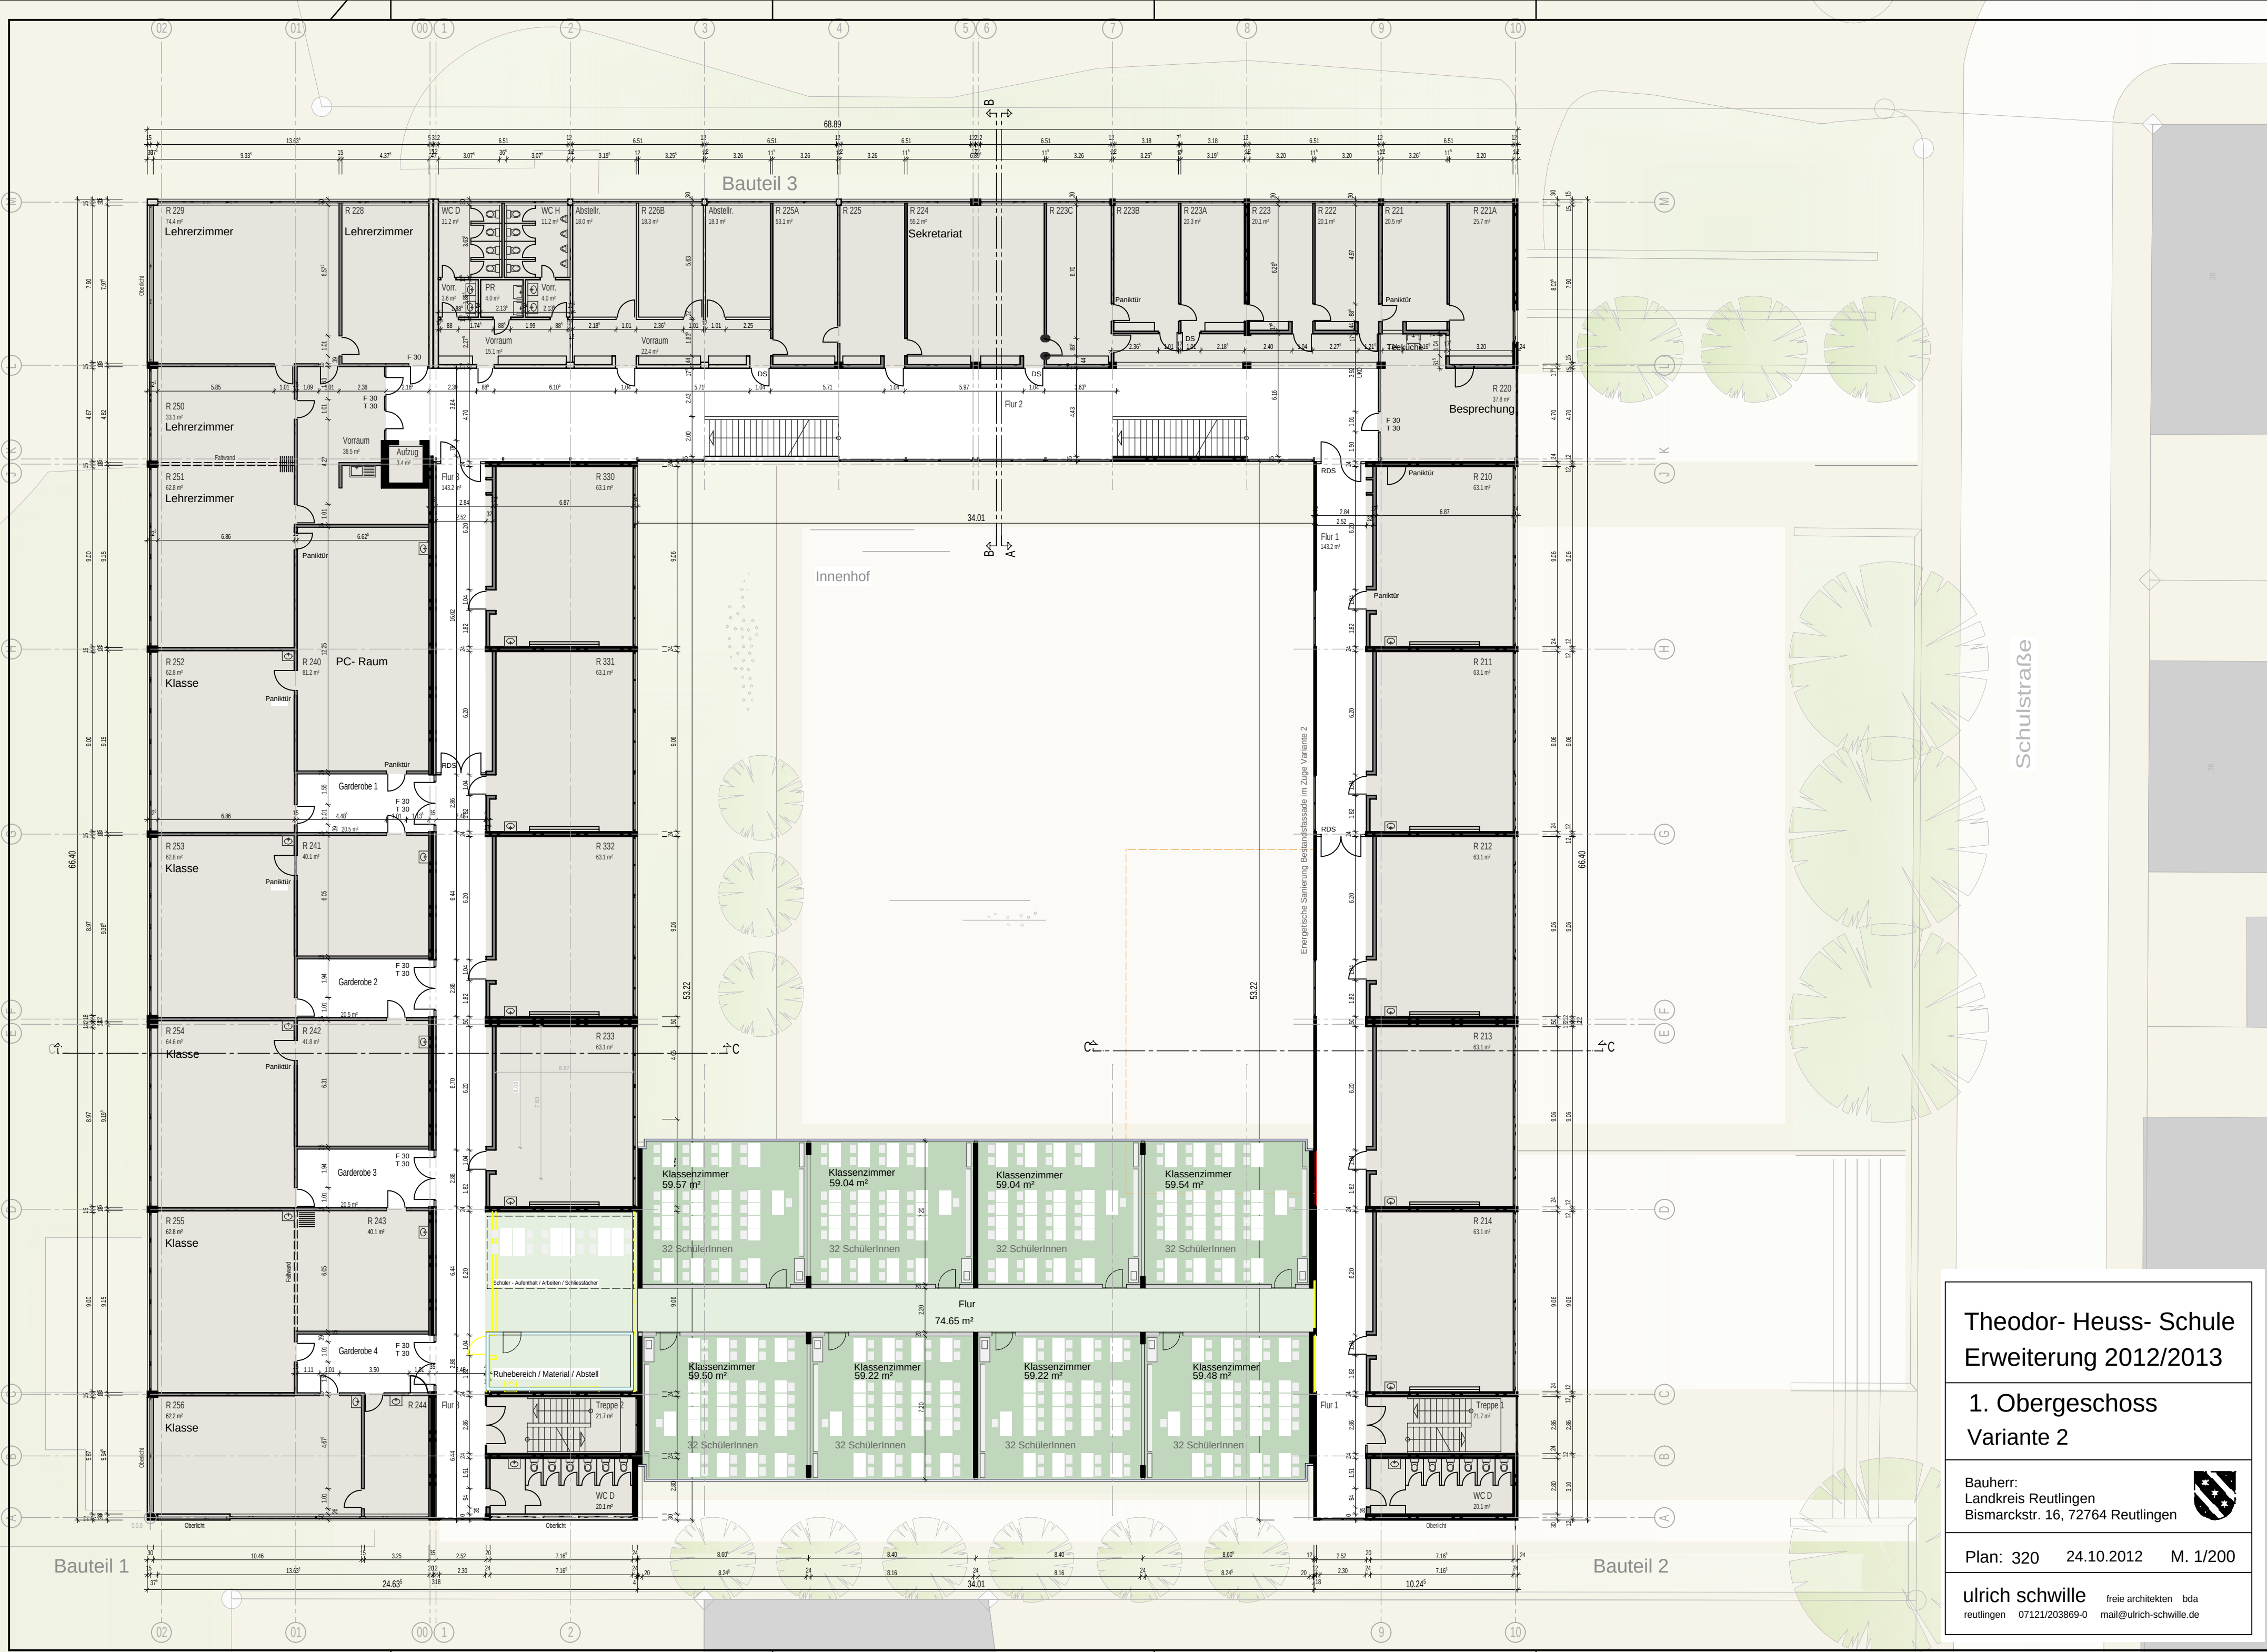

Theodor- Heuss- Schule
Erweiterung 2012/2013


1. Obergeschoss
Variante 2

Bauherr:
Landkreis Reutlingen
Bismarckstr. 16, 72764 Reutlingen



Plan: 320 24.10.2012 M. 1/200

ulrich schwille freie architekten bda
reutlingen 07121/203869-0 mail@ulrich-schwille.de

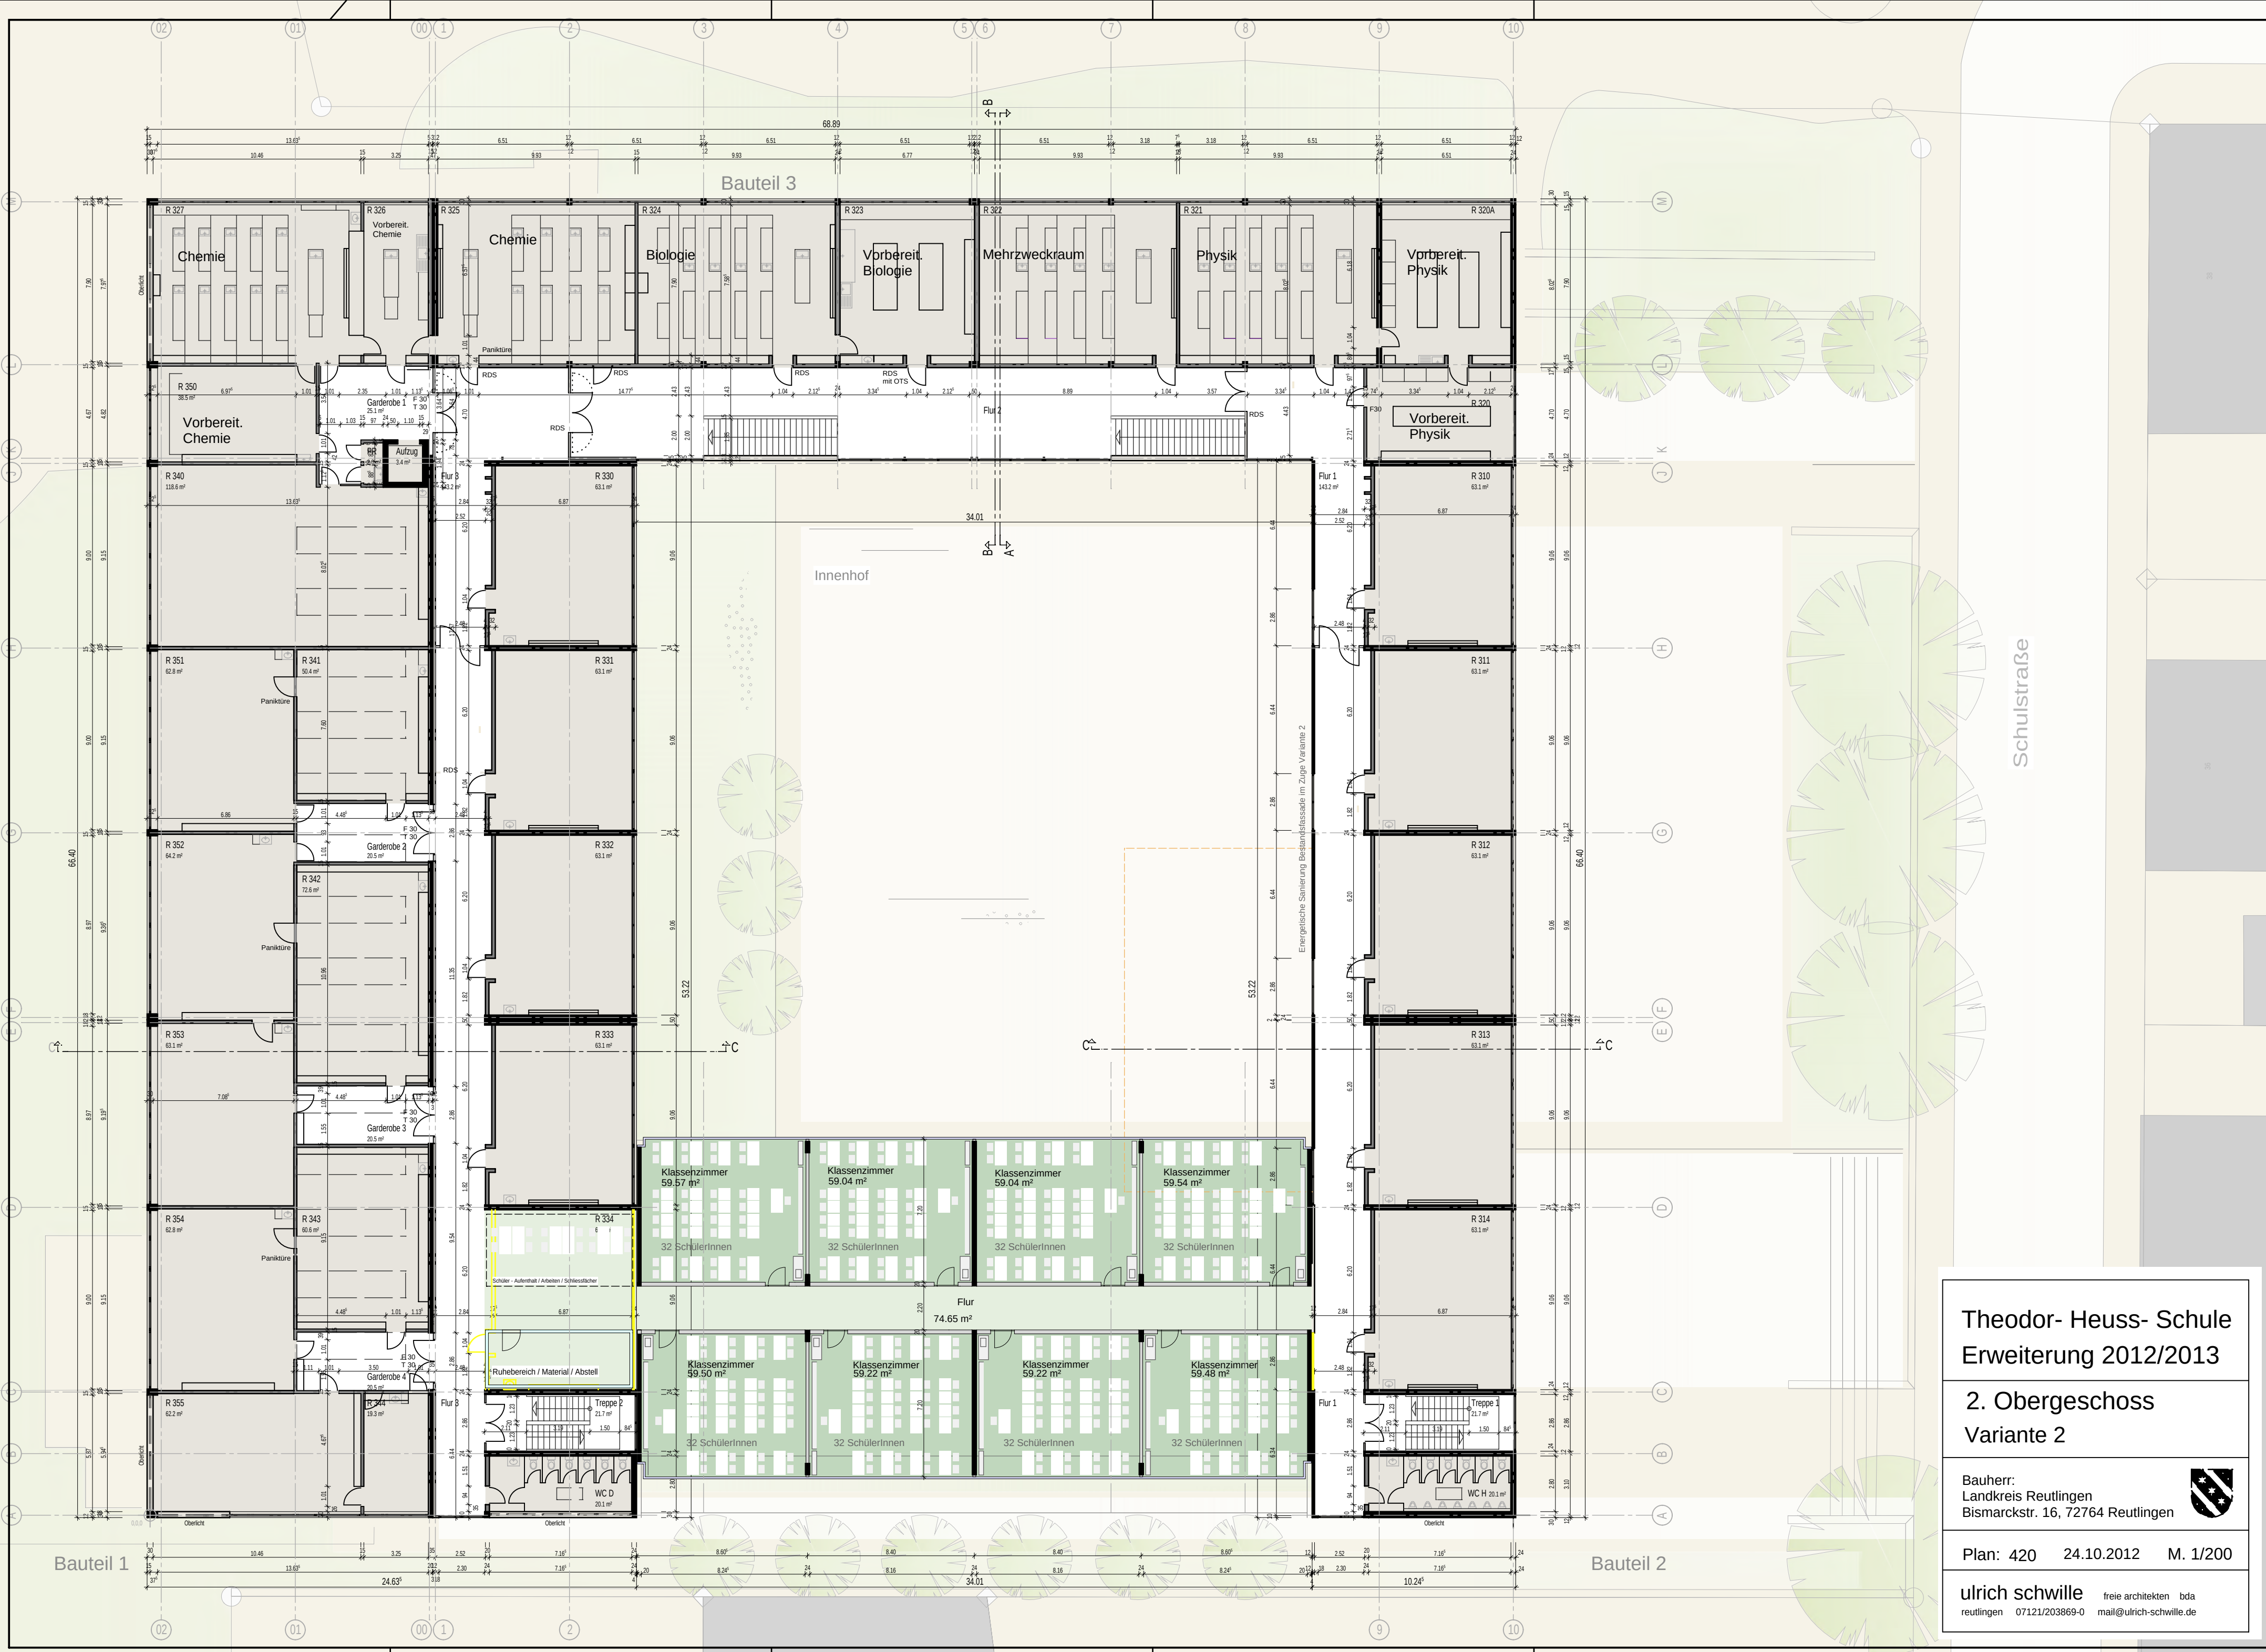

Theodor- Heuss- Schule

Erweiterung 2012/2013

2. Obergeschoss

Variante 2


Bauherr:
Landkreis Reutlingen
Bismarckstr. 16, 72764 Reutlingen



Plan: 420 24.10.2012 M. 1/200

ulrich schwille freie architekten bda

reutlingen 07121/203869-0 mail@ulrich-schwille.de

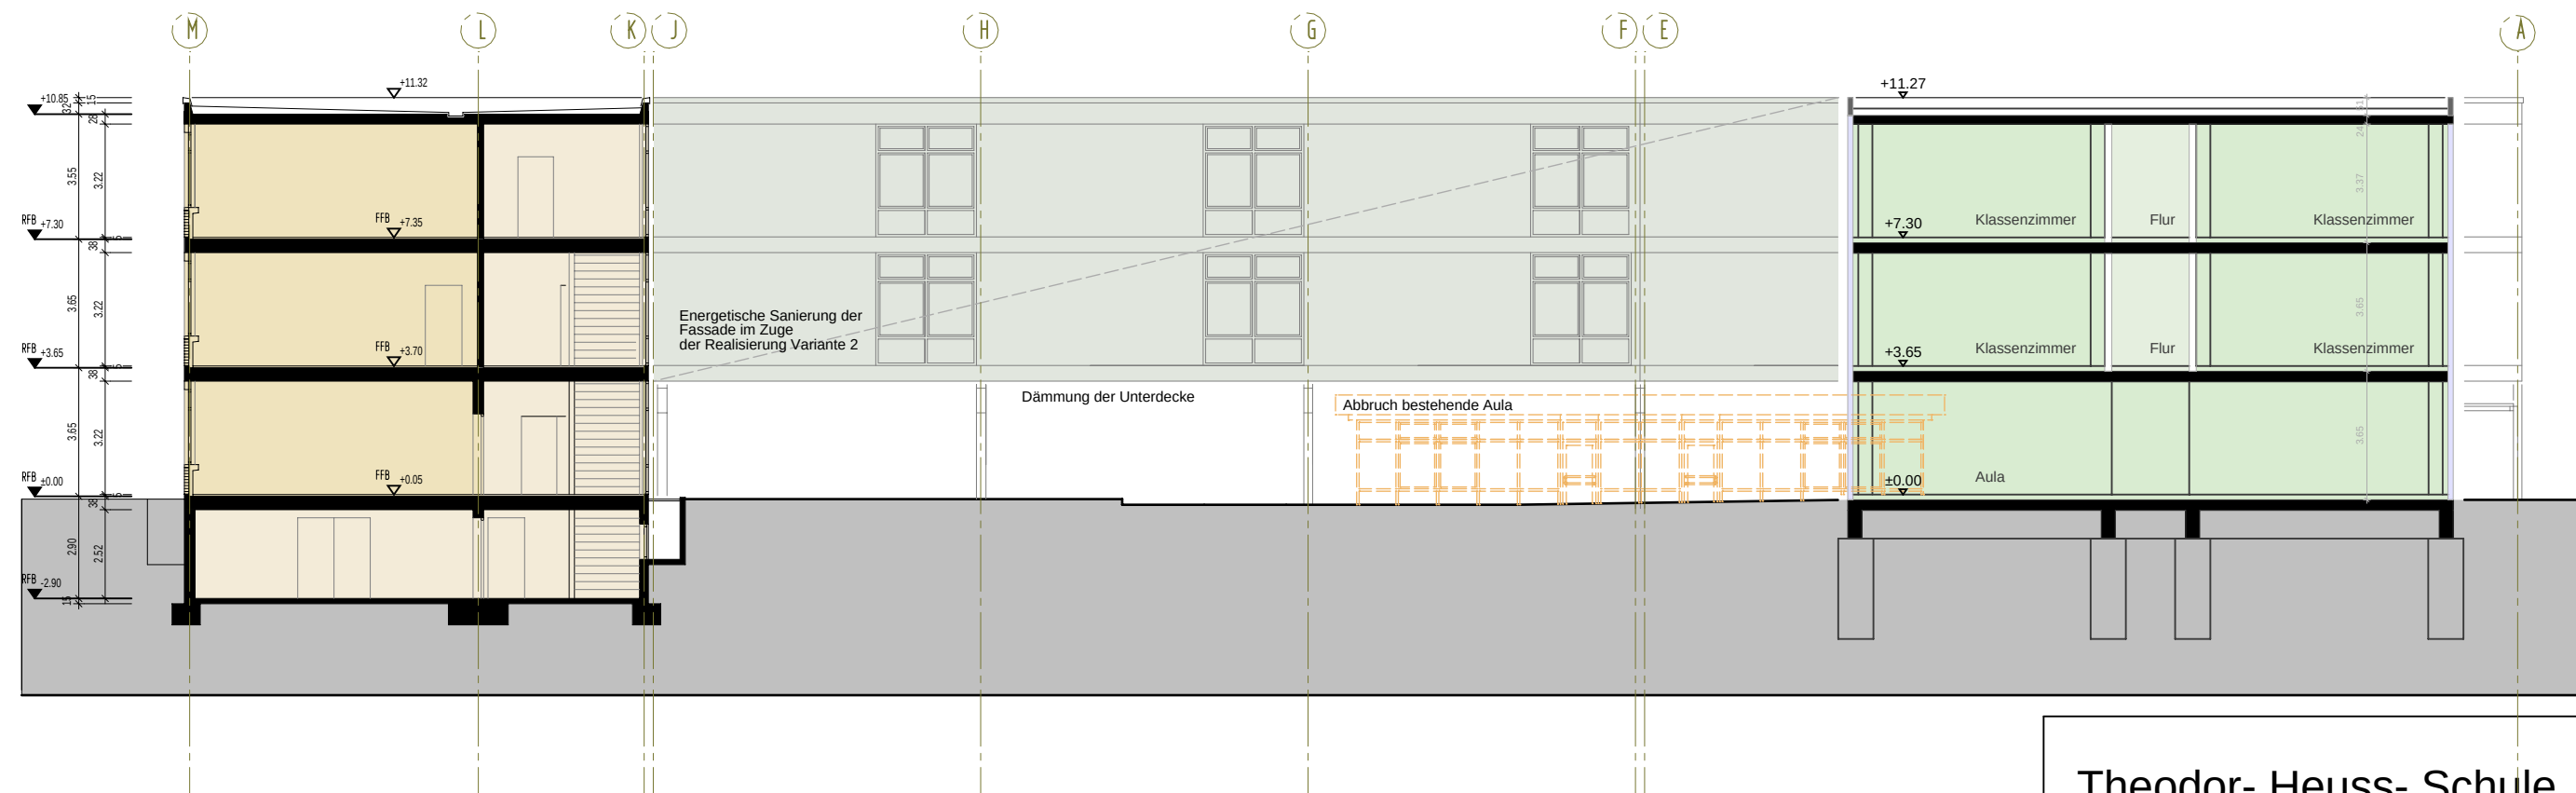

Theodor- Heuss- Schule Erweiterung 2012/2013


SCHNITT A - A Variante 2

Bauherr:
Landkreis Reutlingen
Bismarckstr. 16, 72764 Reutlingen



Plan: 710 24.10.2012 M. 1/200

ulrich schwille freie architekten bda
reutlingen 07121/203869-0 mail@ulrich-schwille.de

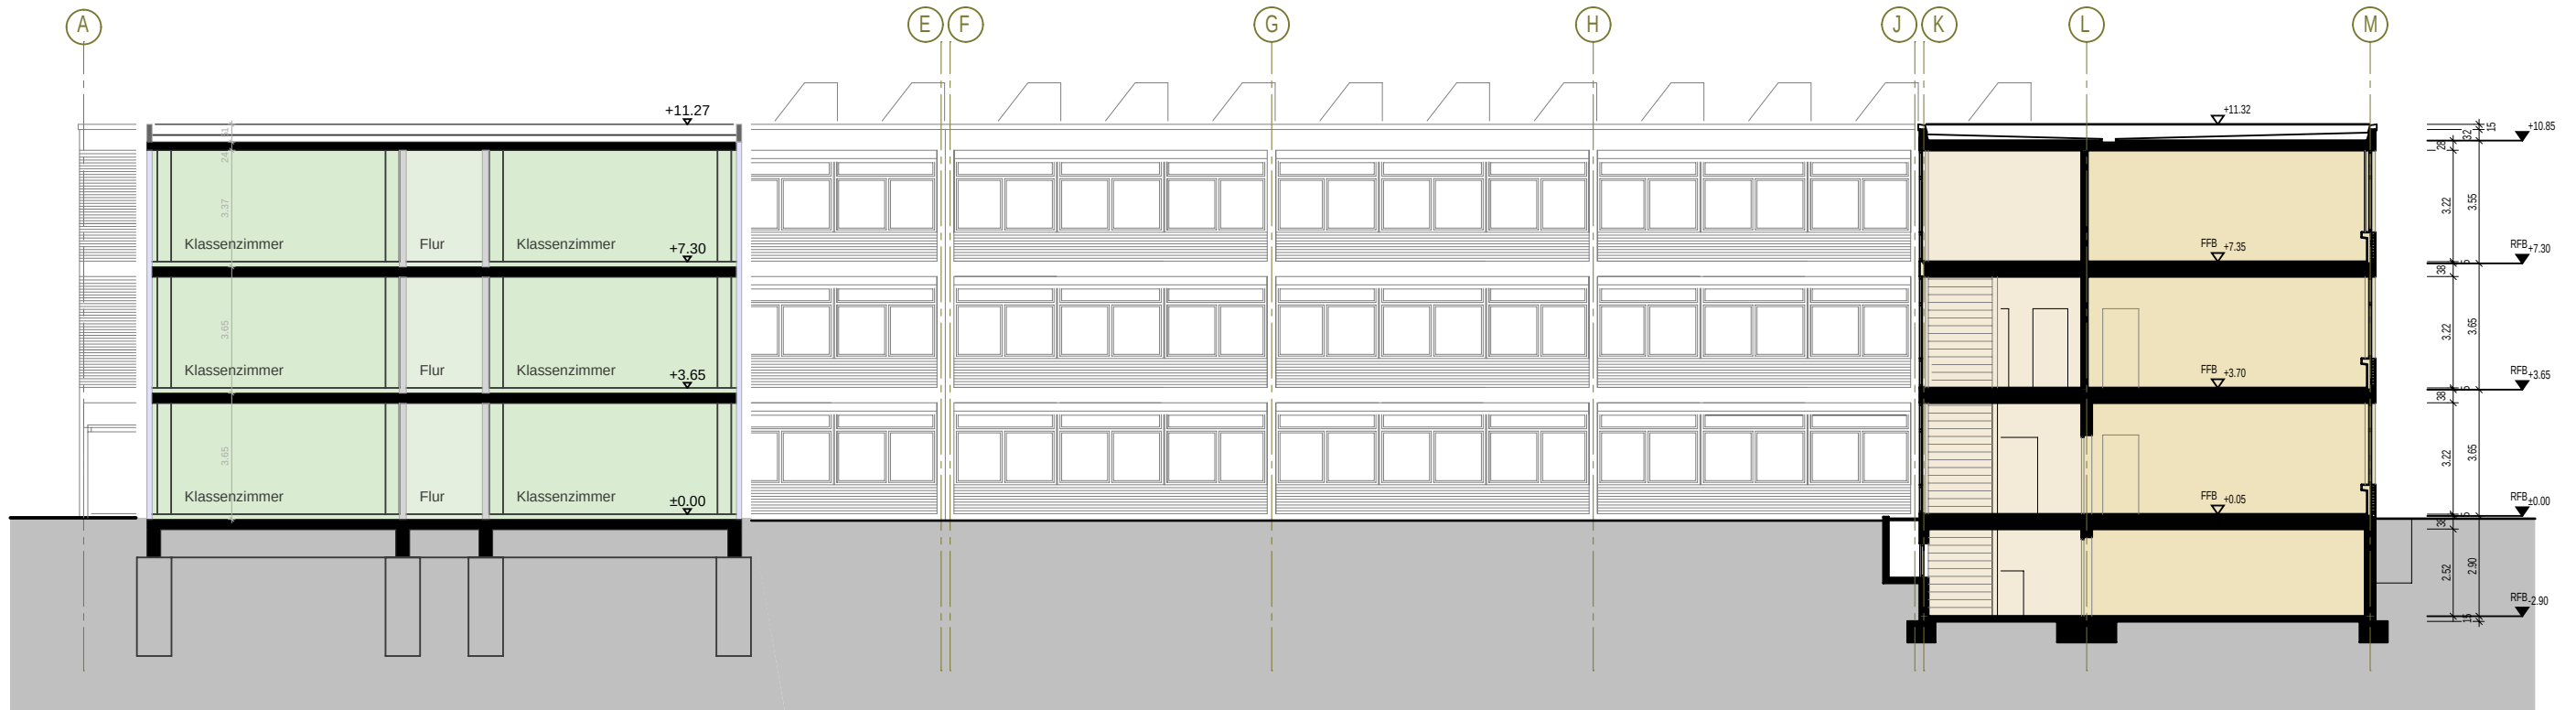

Theodor- Heuss- Schule
Erweiterung 2012/2013

SCHNITT B - B
Variante 2

Bauherr:
Landkreis Reutlingen
Bismarckstr. 16, 72764 Reutlingen



Plan: 24.10.2012 M. 1/200

ulrich schwille freie architekten bda
reutlingen 07121/203869-0 mail@ulrich-schwille.de